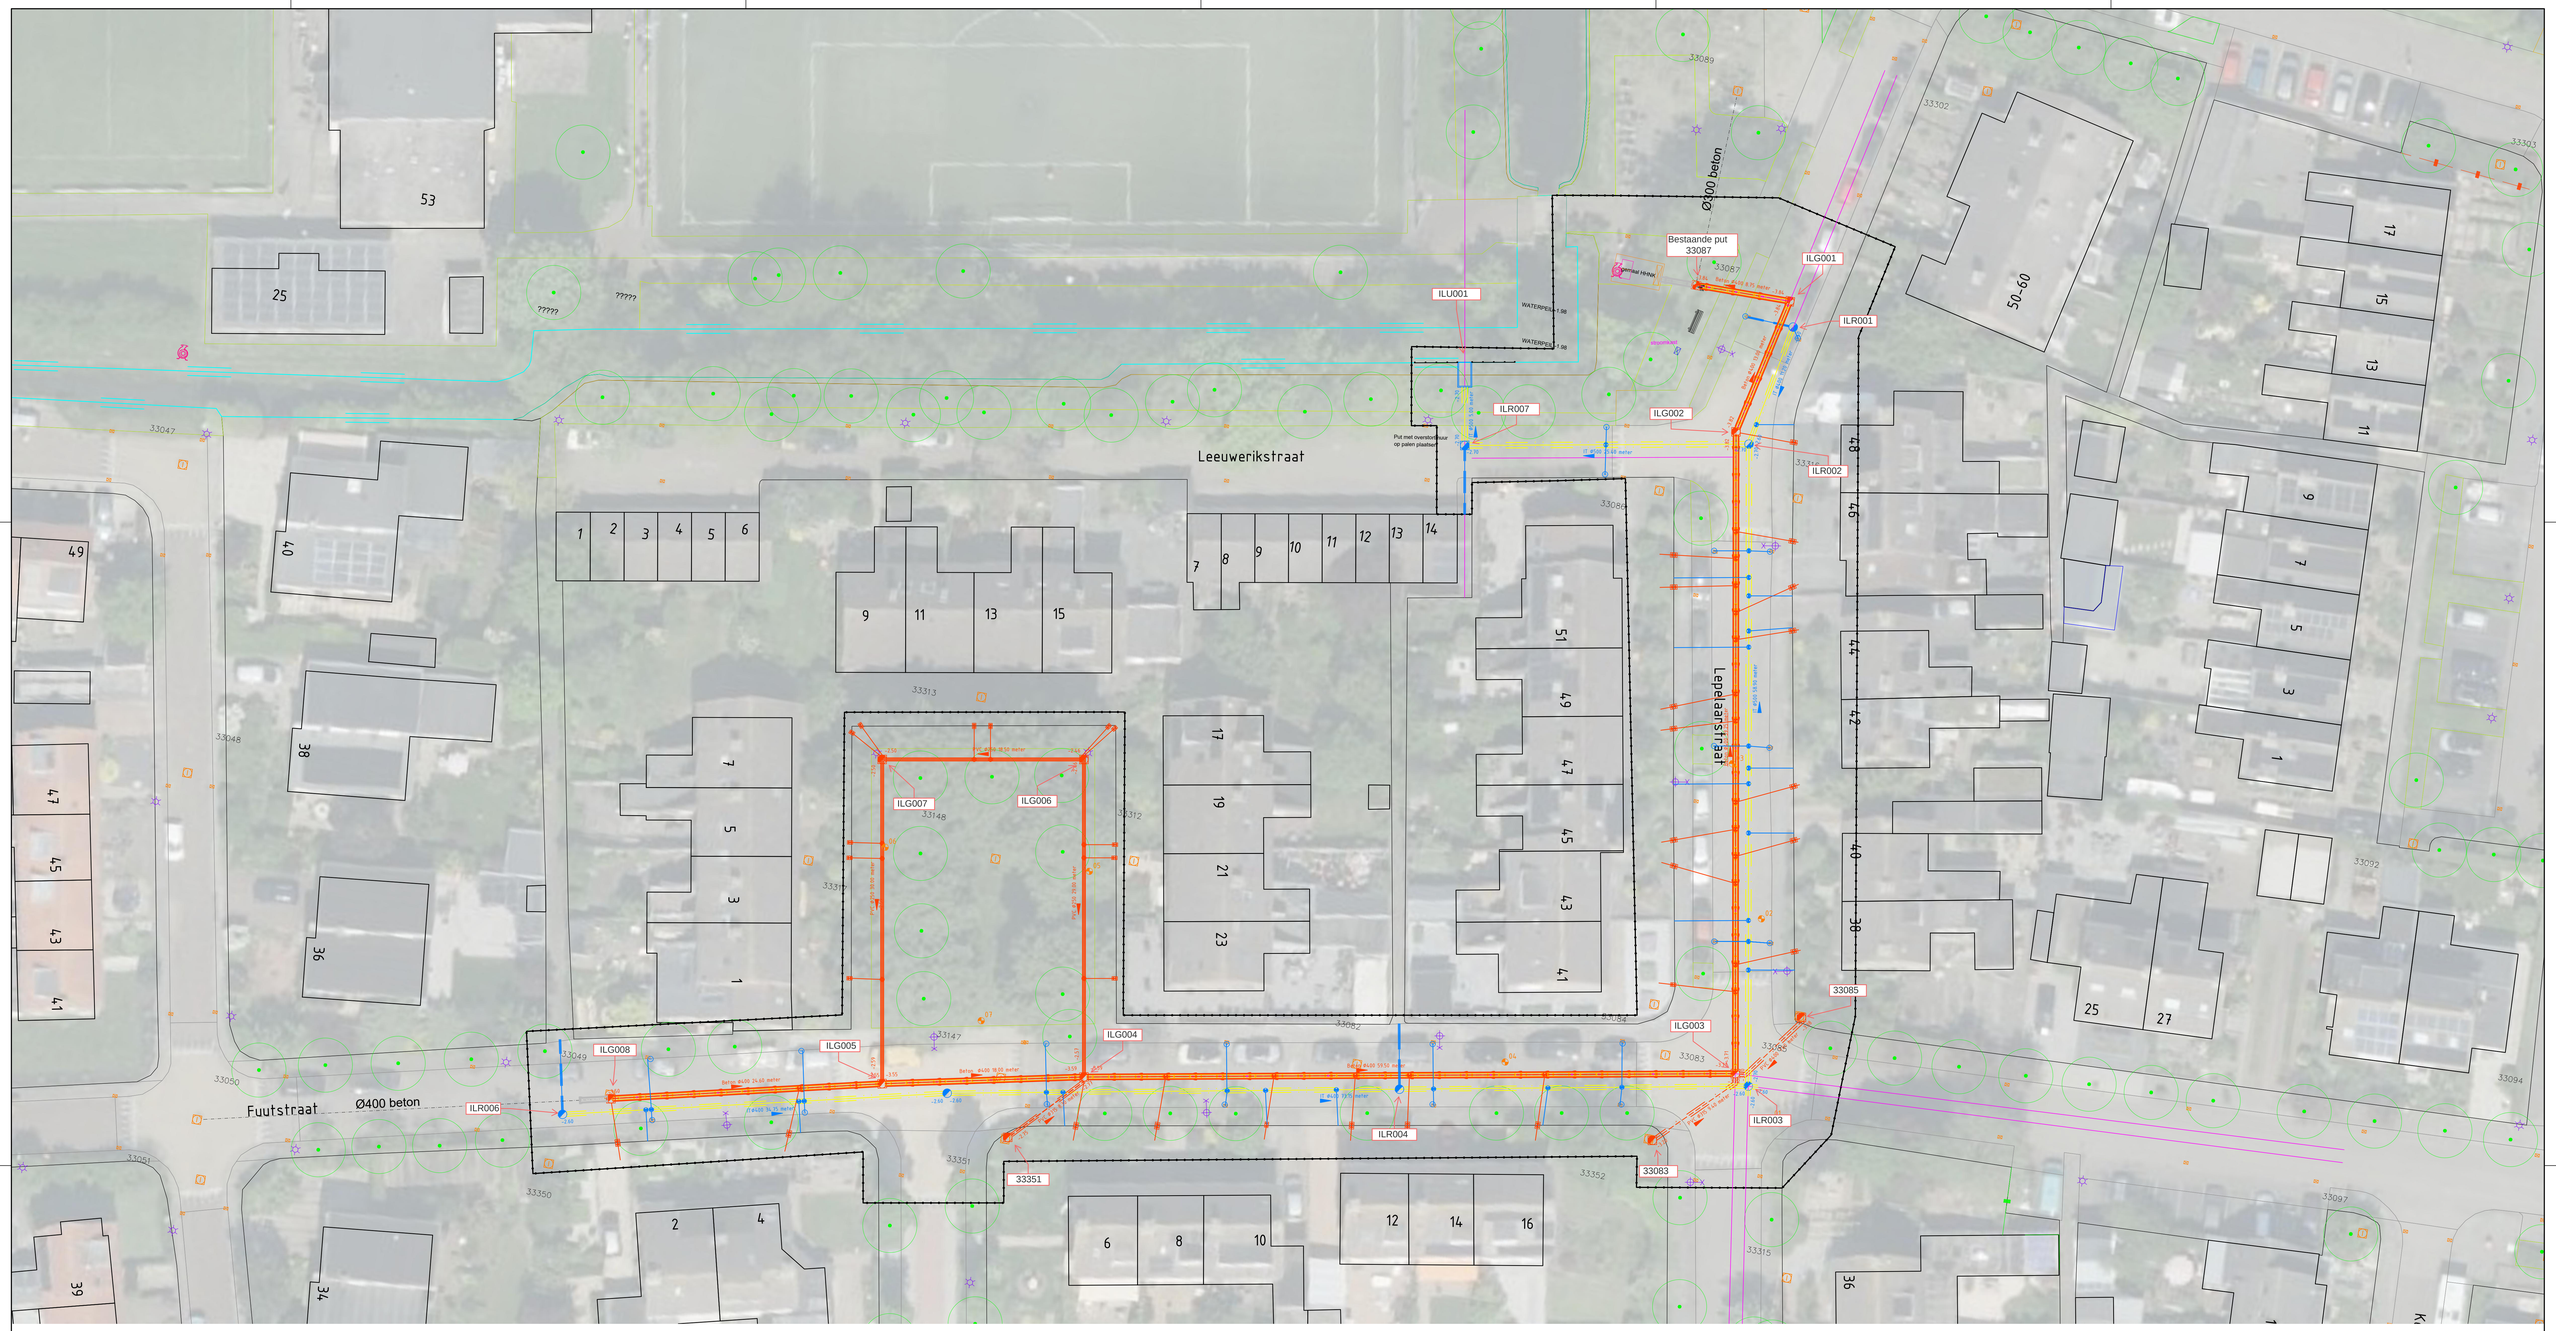

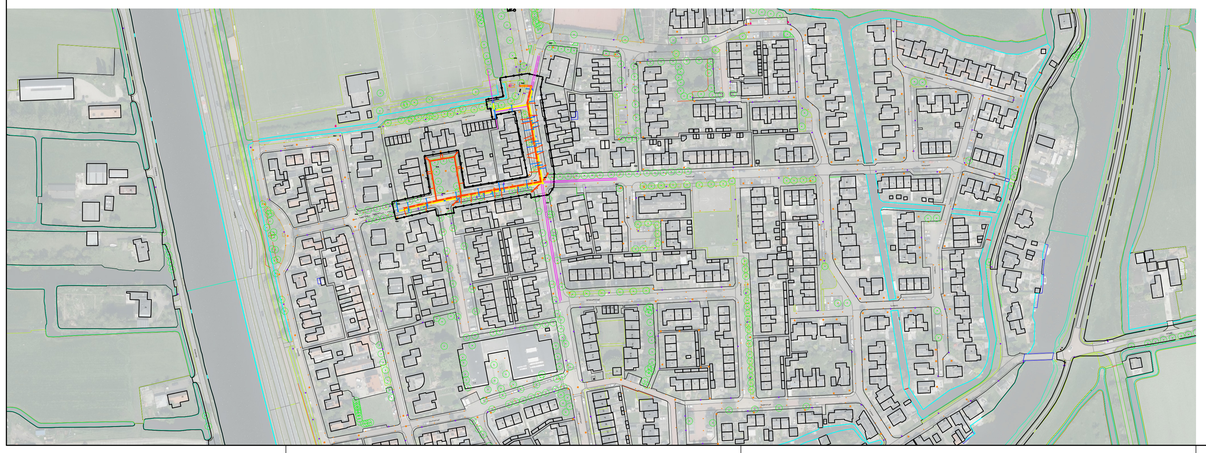

E			
D			
C			
B			
A	24-03-2025	Aanpassing tracé ter hoogte van gemaal	MKO
WIJZ.	DATUM	OMSCHRIJVING	TEKENAAR

			02-12-2024
Versie	Omschrijving	Getekend	Versie datum

Project Vervangen riolering Fuutstraat - Lepelaarstraat

Onderdeel : Nieuwe situatie

Gemeente Waterland

Marco Koenen G.W.W. Advies

Cantata 17
1507 VN Zaandam
T: +31 (0)075 631 9600
E: info@koenenpro.nl
W: www.koenenpro.nl

Formaat : A0	Bladnr. : 1/1
Schaal : 1:200	Bestekkr. : 2024-12-1
Getekend: MKO	Controle : DBO

Tekeningnummer:
2024-02-1 - Def - 01
Projectnummer | status | volgnr.