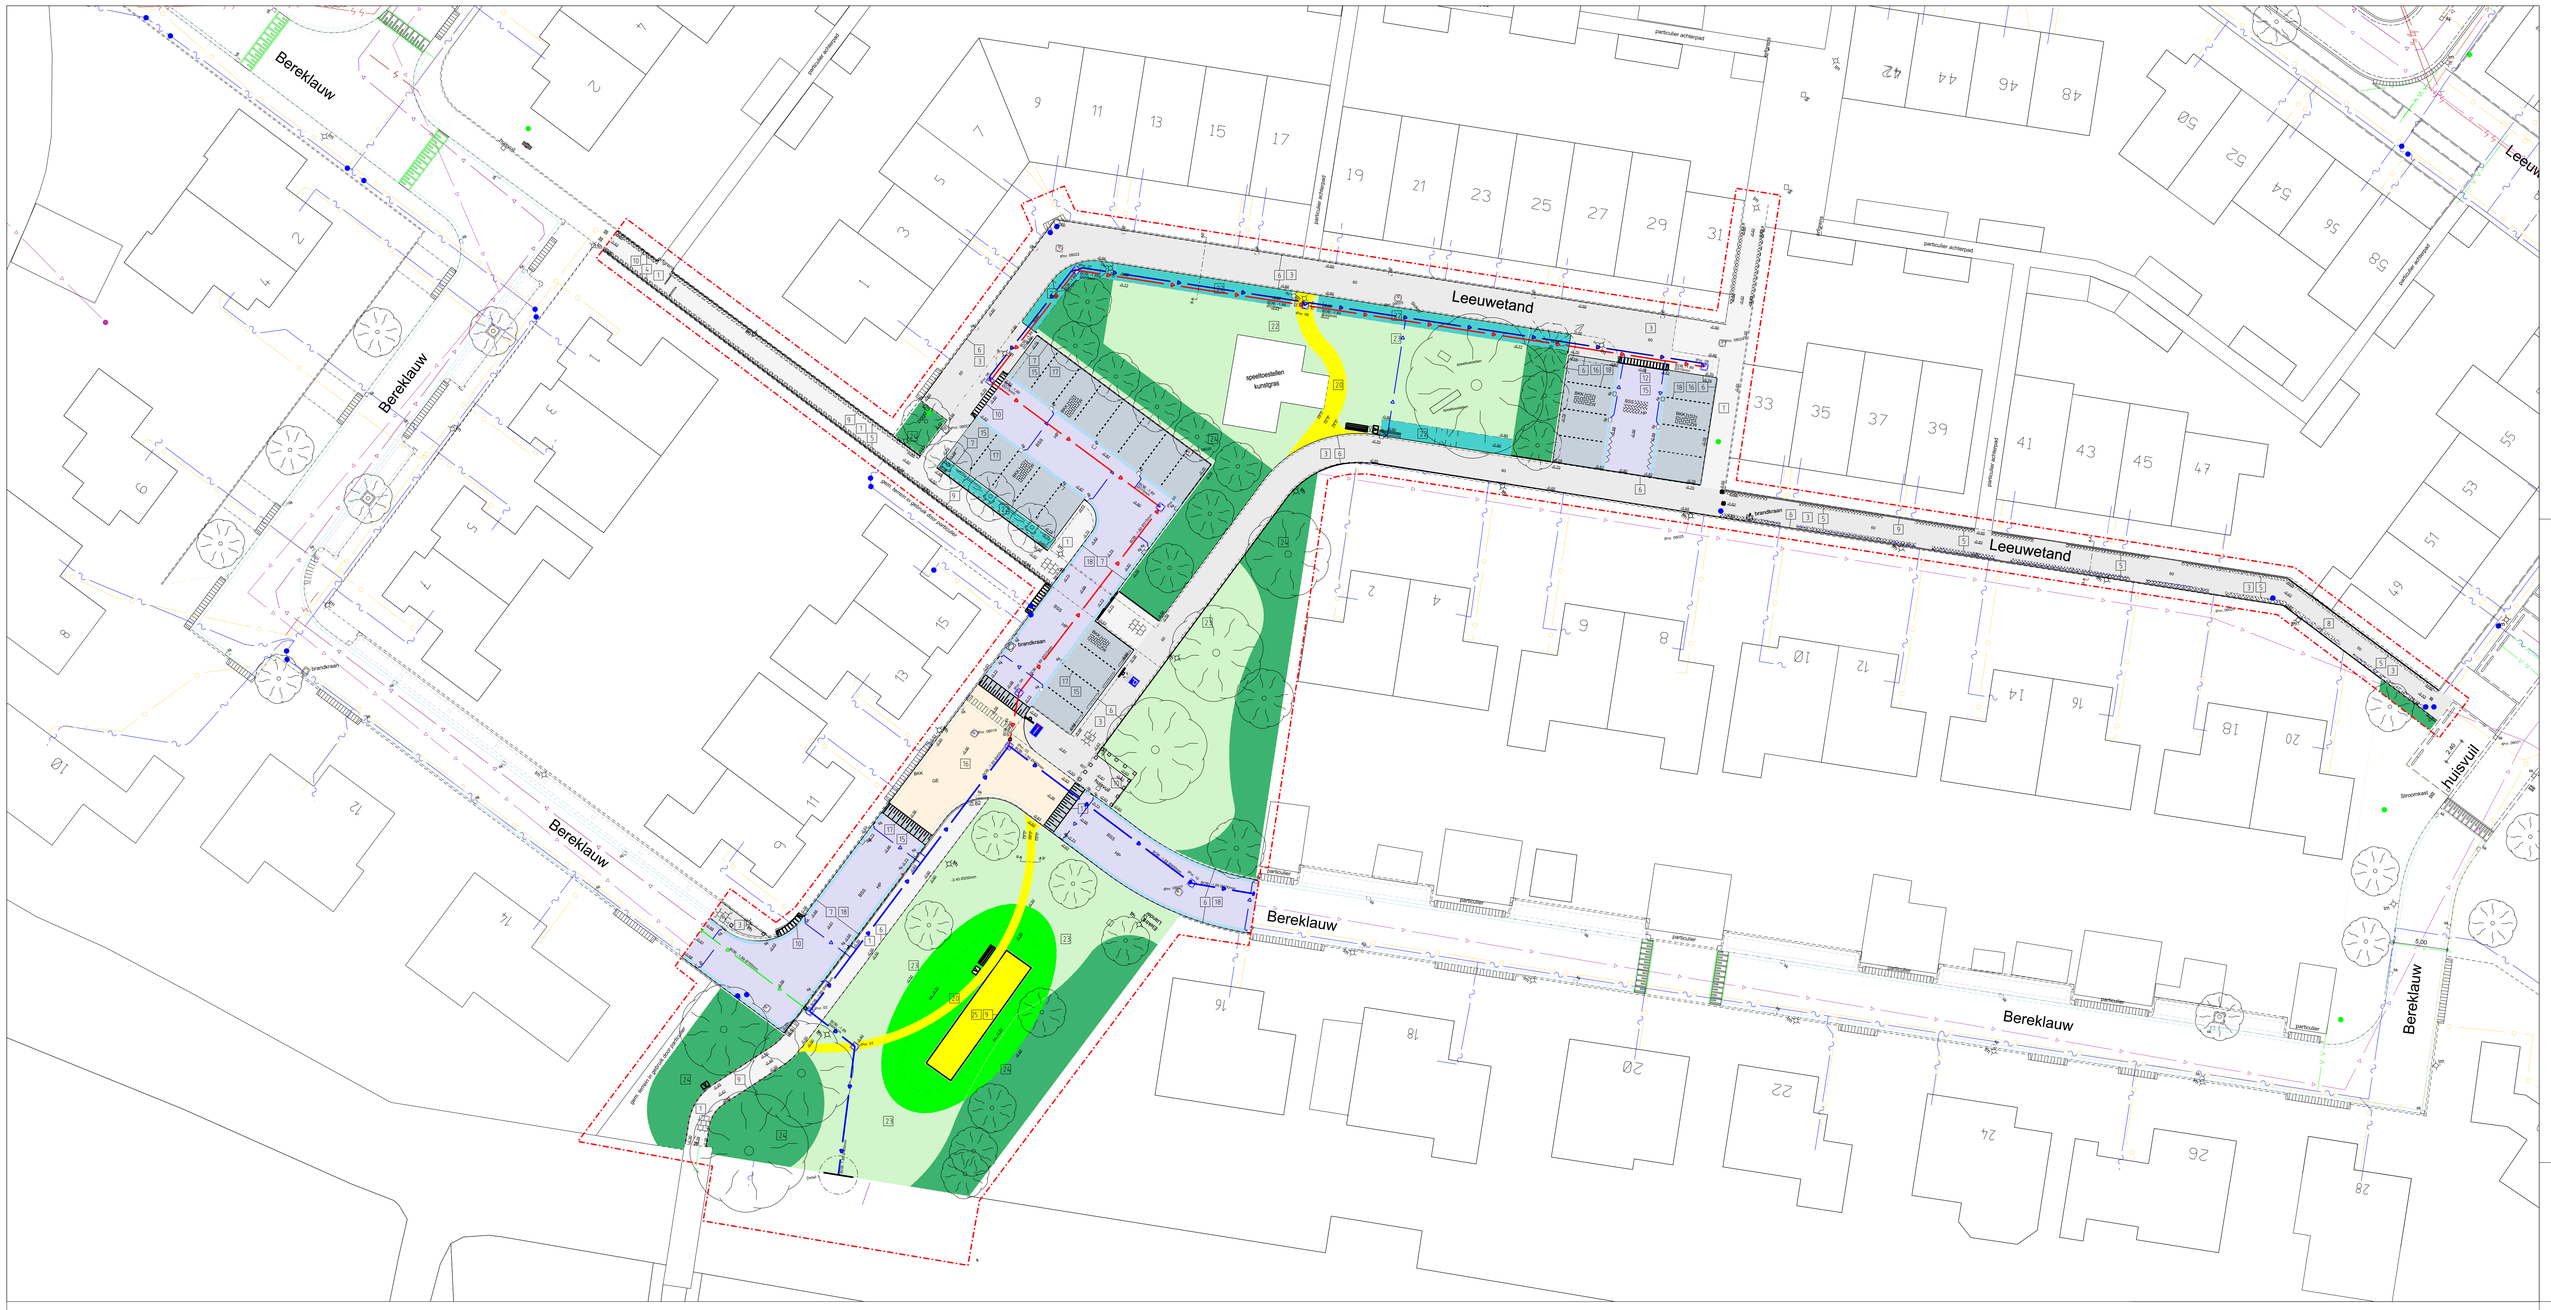

houten beschoeiling type 1

schaal 1:20

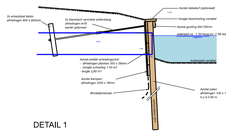

DETAIL 1

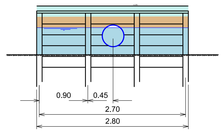

VOORAANZICHT

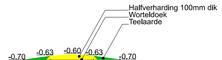

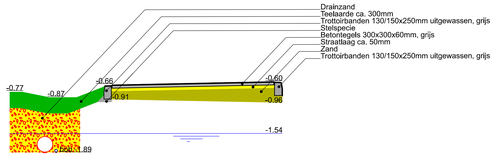

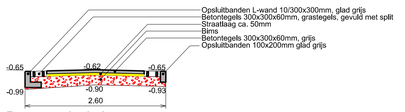

Doorsnede A-A

Legenda

1	Betontegels 300x300x45mm, grijs	14	Stoosbanden 200x200mm aan 1 zijde afgerond
2	Betontegels 300x300x45mm, zwart	15	Betonstraatsteen keiformaat grijs
3	Betontegels 300x300x60mm, grijs	16	Betonstraatsteen keiformaat zwart
4	Betontegels 610x410x120mm grastegels	17	Betonstraatsteen keiformaat geel
5	Betontegels 300x300x60mm grastegels	18	Betonstraatsteen keiformaat wit
6	Trottoirbanden 130/150x250mm uitgewassen, grijs	19	Betonstraatsteen dikformaat grijs
7	Parkeerbanden 60-130/150x250mm uitgewassen, zwart	20	Halfverharding na walsen 100mm dik, op 150mm drainzand en een laag geotextiel
8	Trottoirbanden 130/150x250mm uitgewassen, zwart	20A	Jeu de boules baan, Halfverharding na walsen 100mm dik, op 150mm drainzand en een laag geotextiel. Afstroomen met 10mm spif in de afmeting 2-5mm
9	Opsluitbanden 60x150mm glad grijs	21	Gras
10	Opsluitbanden 100x200mm glad grijs	22	Vaste planten
11	Inritbanden 450x200x500mm	23	hagen/struiken
12	Inritbanden 600x200x300mm	24	Oppervlaktewater/plasdras
13	Boomkwekersen type woonerf 1200x1200mm		

Bestaande boom

Verplanten boom

Nieuwe boom

Zitbank

Prullenbak

Lichtmast

-0.75 Bestaande hoogte

-0.50 Nieuwe hoogte

Straatkolk

Slokop

Hekje

Klapaalt je

Werkgrens

N O Z W

Nr.	Omschrijving wijziging	Datum	Get.	Gez.	Datum verz.
--	-----	----	--	--	----

Woonkern: Monnickendam, Buitengouw		Schaal: 1:200	Formaat: A0
Werk: Berekauw en Leeuwetand		Tekeningnr.: MON-20220819	Bladnr.:
		Get.: JJGT	Gez.: --
Onderwerp: Definitief ontwerp		Werktnr.: ----	Datum: 07-02-2023

Gemeente WATERLAND
Postbus 1000 1140 BA Monnickendam. Bezoekadres Pierebaan 3
Telefoon 0299 - 658585 Telefax 0299 - 658599