


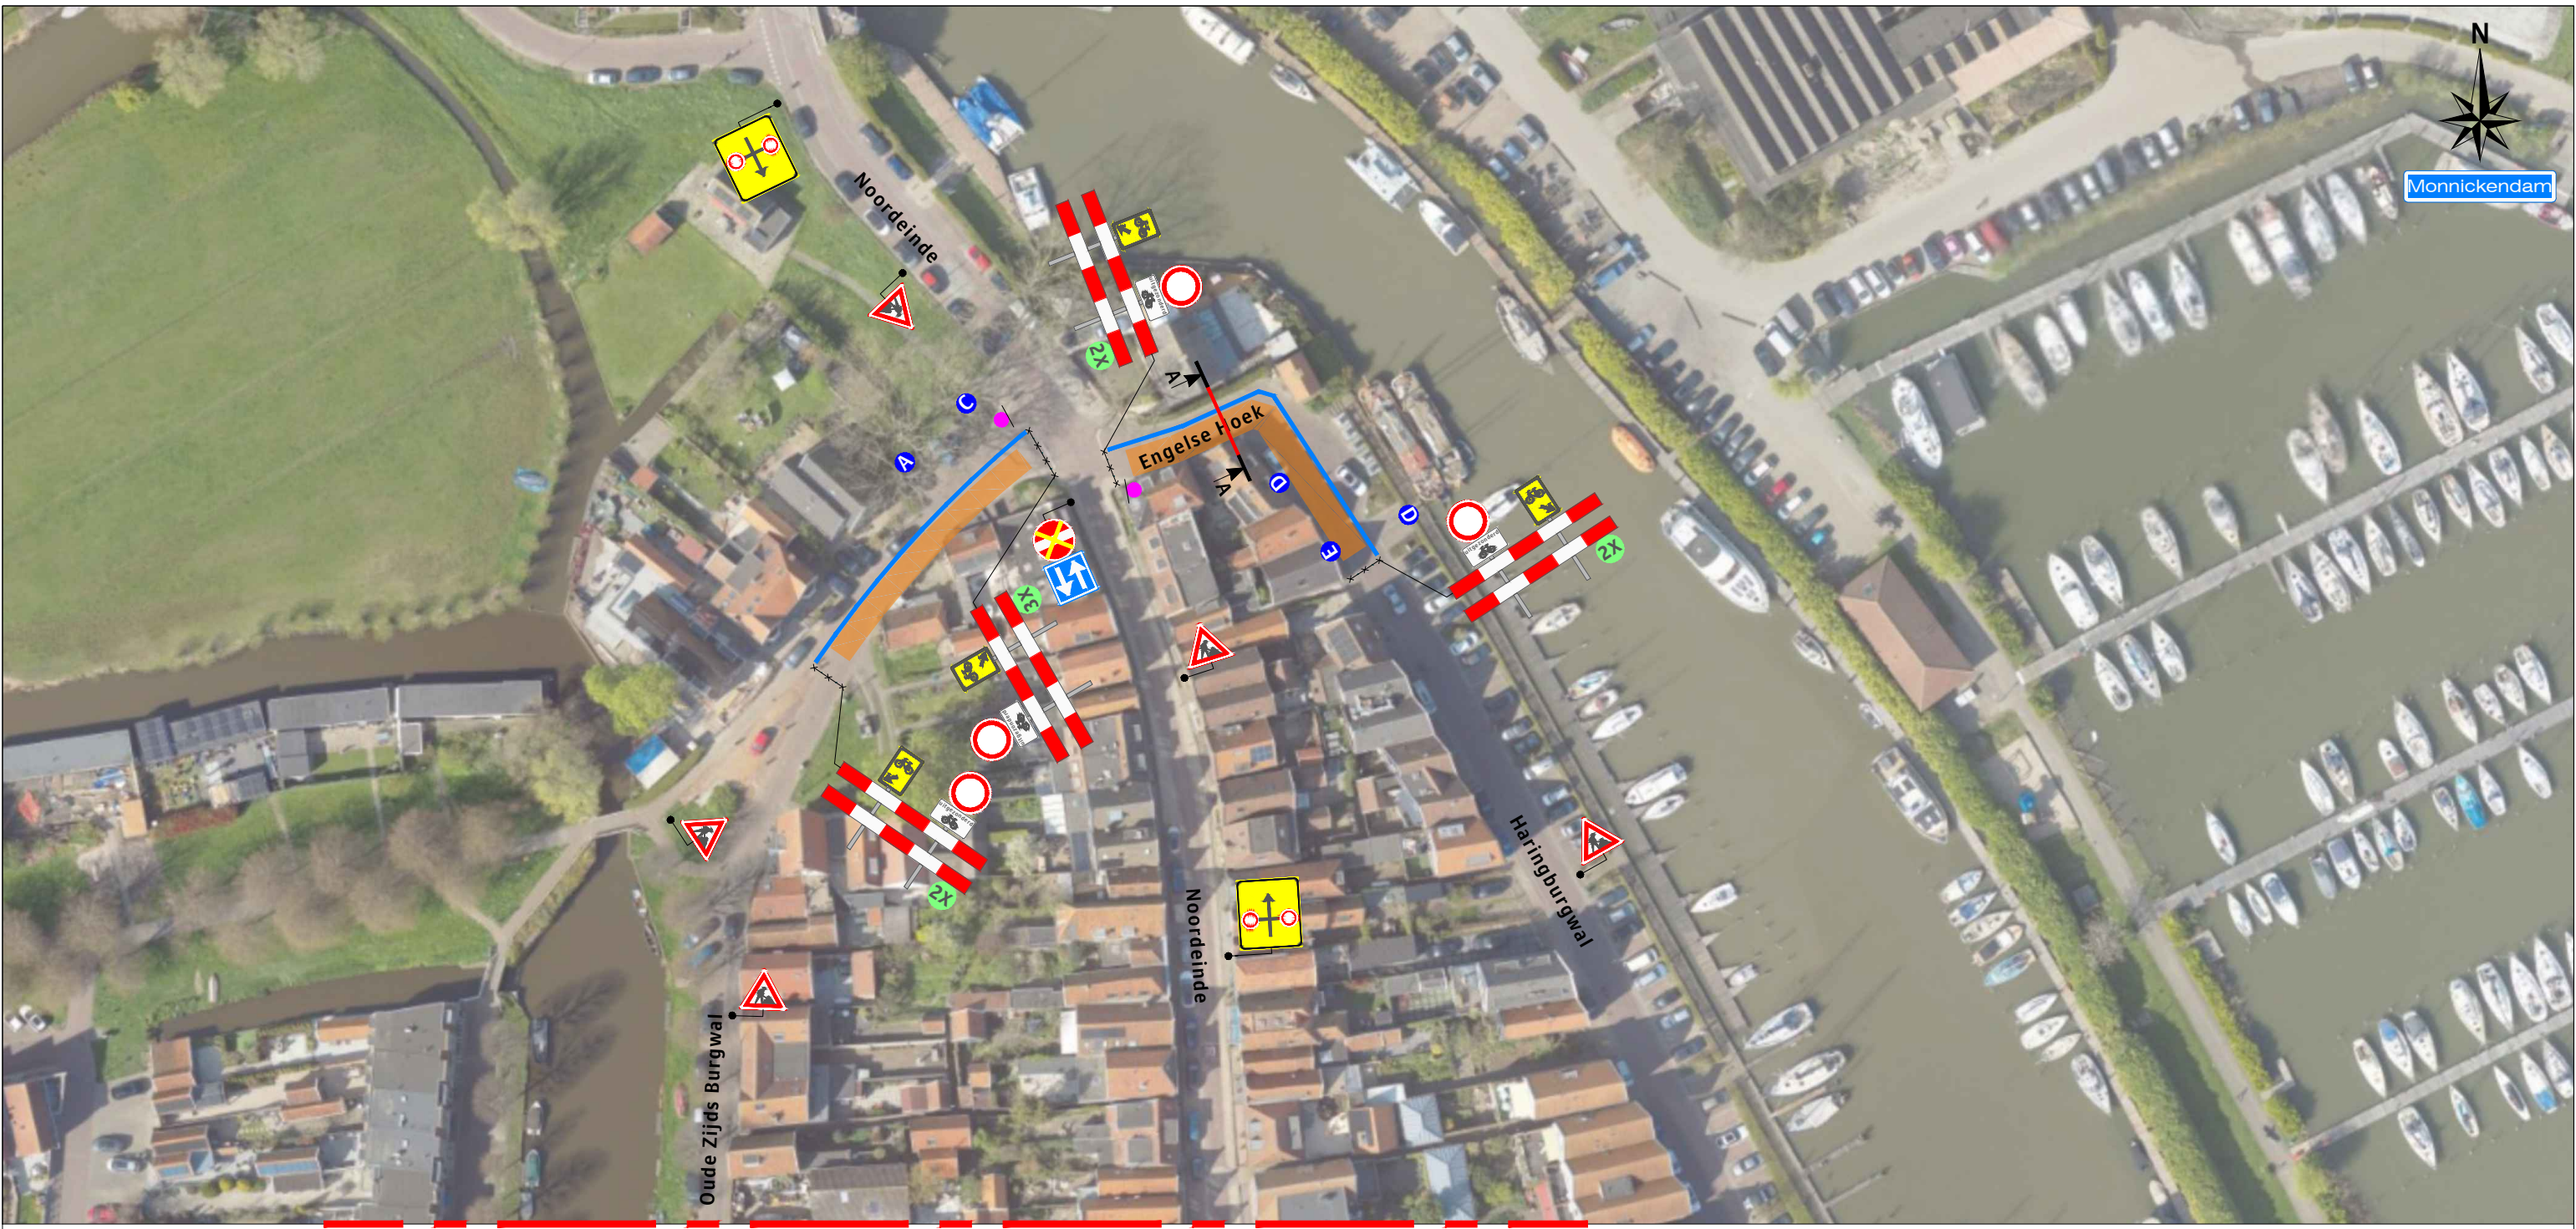

Legenda

Werkruimte

Bakens (ca. 100 m)

Deze weg is dicht

X t/m X

2X

A

1X

C

1X

D

1X

E

1X

L

1X

Dwarsdoorsnede A-A

Werkvakindeling ETW

Project: Engelse Hoek te Monnickendam

Tekeningnummer: 325-02317-01

Ref.nr.: n.t.b.

Onderdeel: Verkeersmaatregel

Opdrachtgever:

Aard werkzaamheden: Civiel

Risicotechniek

Werkvoorbereider : M. Souna

Heemskerk

Getekend : M. Knopper

Datum : 12-05-2025

Gecontroleerd : M. Souna

Datum : 12-05-2025

Status: ☒ Concept ☐ Definitief

Schaal: n.v.t.

Formaat: A2

www.verkeersgroep.nl

Plaatsing conform CROW 96a en 96b - Conflicterende bebording / bewegwijzering afdekken

K54368