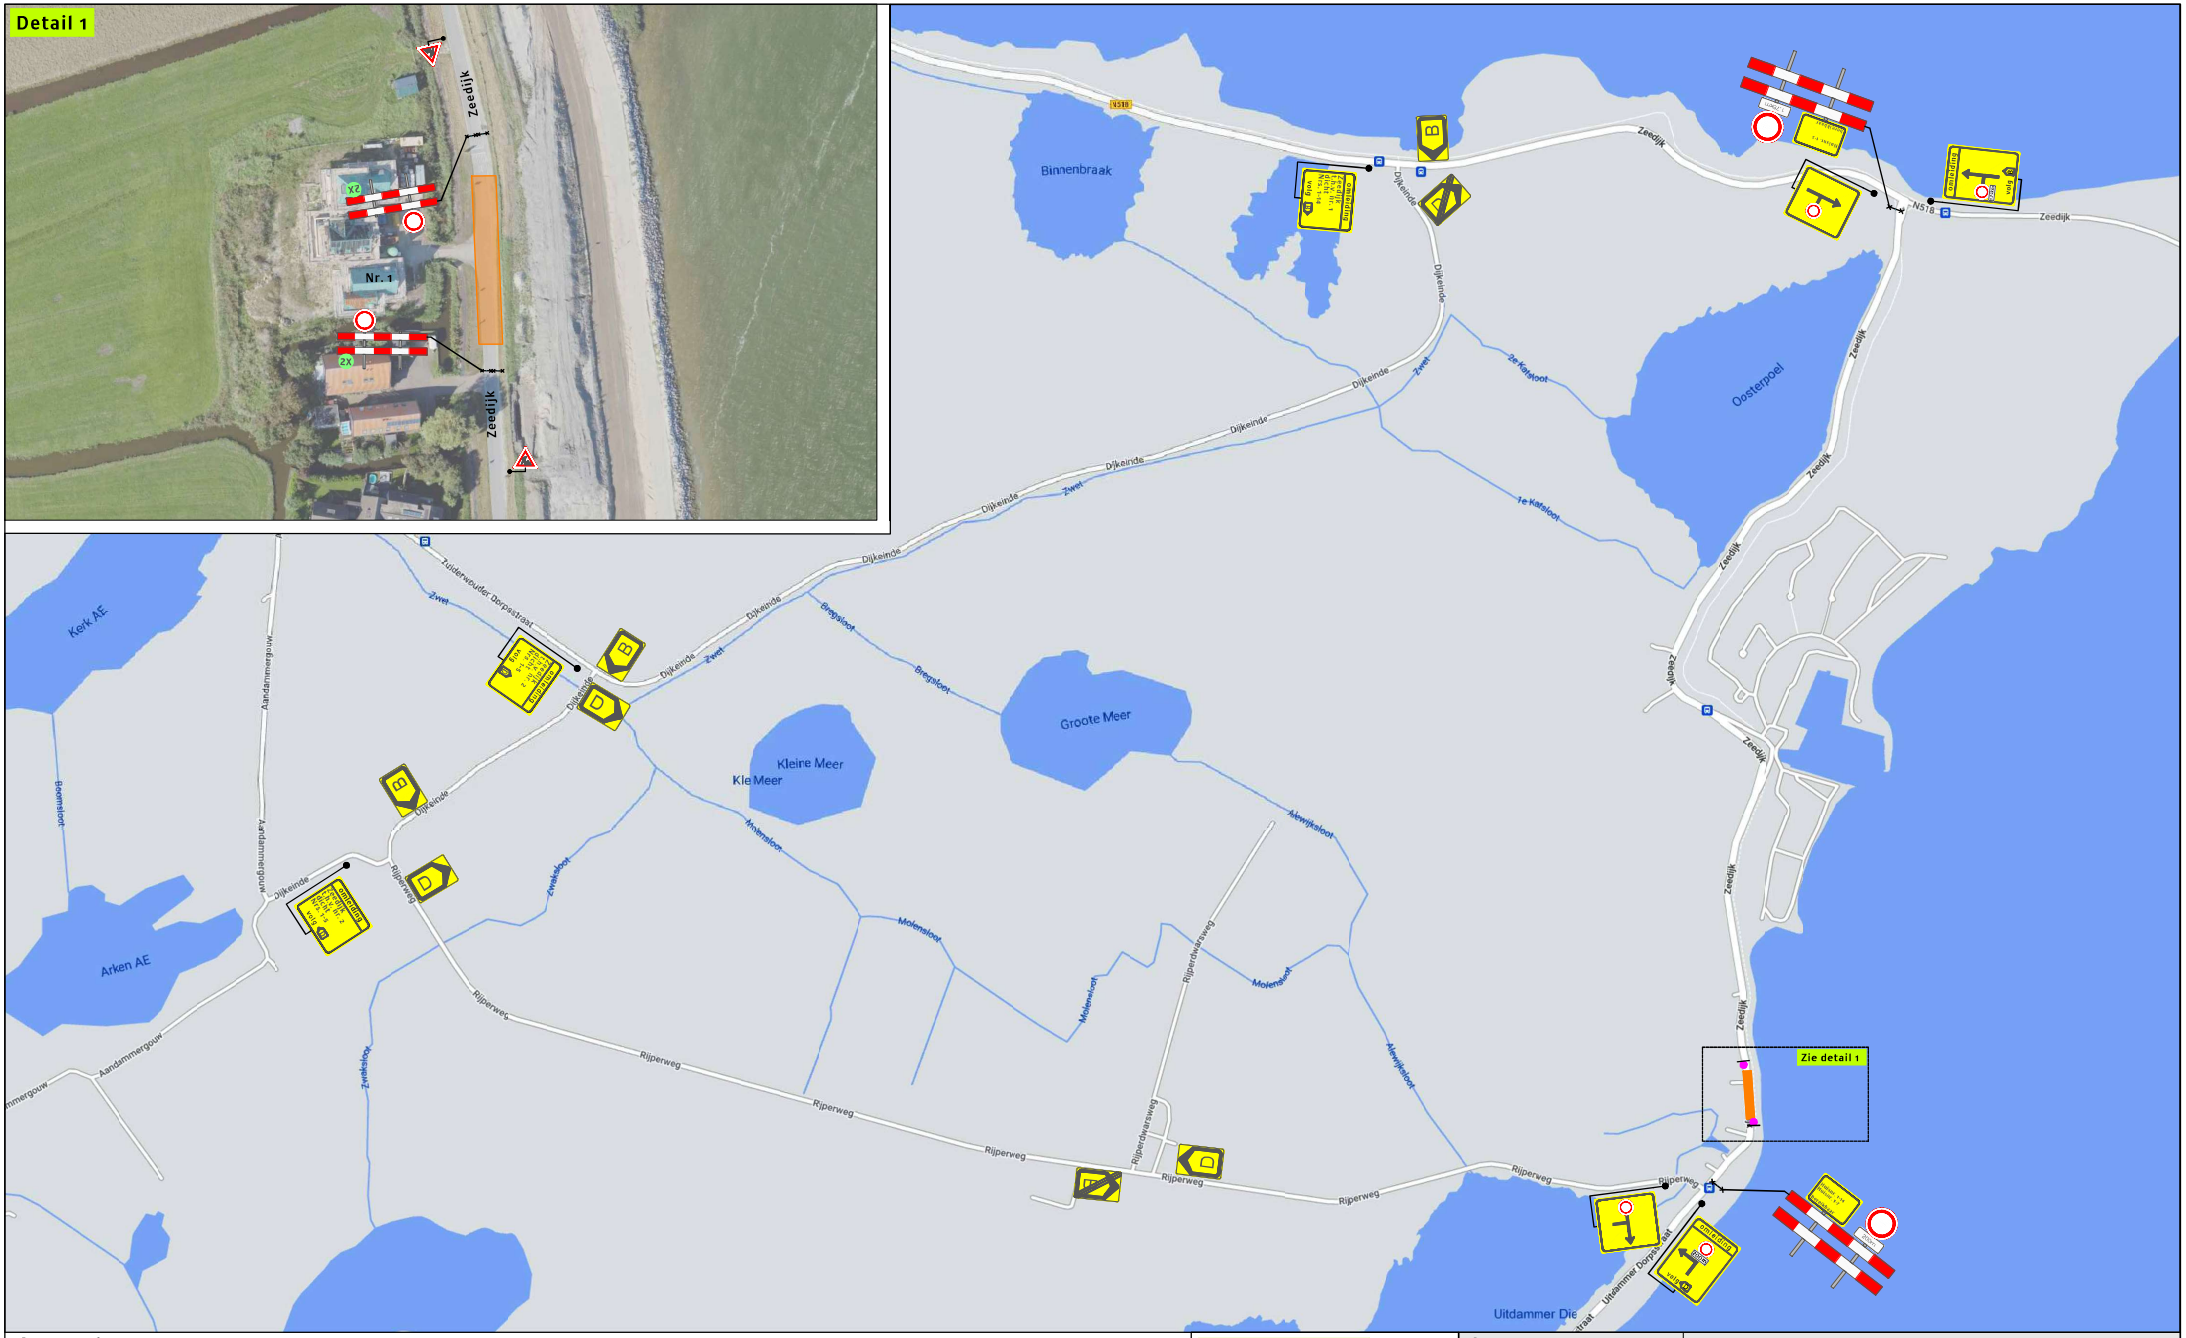

Legenda

Werkruimte

Deze weg is dicht

X t/m X

2X

N

Uitdam

Werkvakindeling ETW

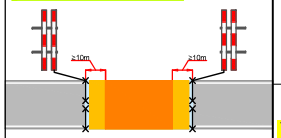

Opdrachtgever:

Van Voskuilen Infratechniek

Versluys verkeerstechniek BV
www.versluysgroep.nl
Bodegraven - Ede - Rotterdam - Vijfhuizen

Project:
Zeedijk 1 te Uitdam

Onderdeel: Verkeersmaatregel		Afstand VRI: ... m	
Aard werkzaamheden opdr.gever:			K54368
Getekend	: M.Visser	Datum	: 02-04-2024
Gecontroleerd	: S.Lundin	Datum	: 02-04-2024
Referentienr.	:	Tekeningnummer:	
Formaat: A3	Schaal: nvt	Status: Concept	324-00933.a-01

Plaatsing conform CROW 96a en 96b - Conflicterende bebording / bewegwijzering afdekken