


Blad 01A
SCHAAL 1 : 200



Blad 01B
SCHAAL 1 : 200

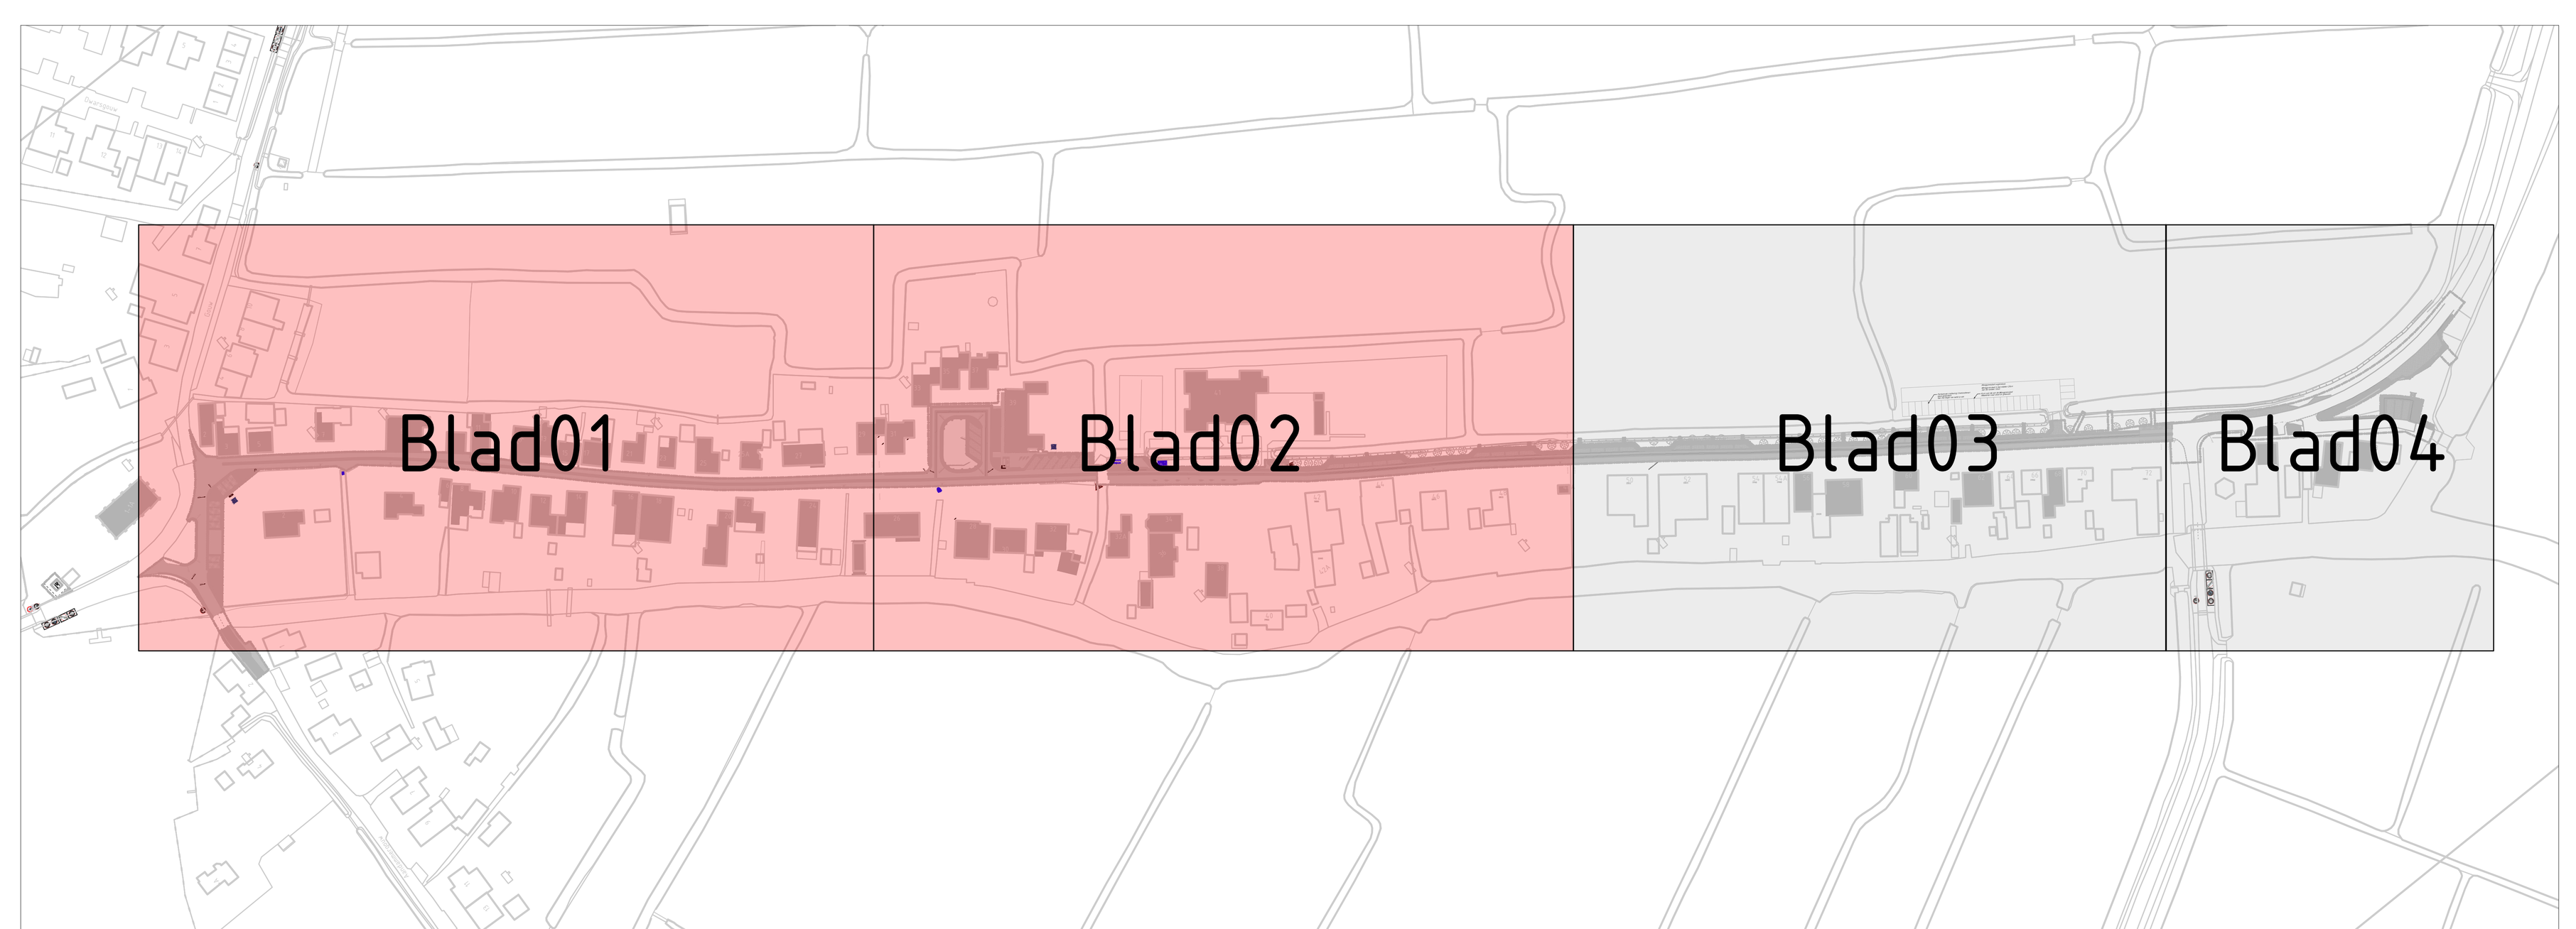

Verklaring

- Rijbaan – Betonstraatstenen Rood bruin
- Molgoot – Betonstraatstenen Geel
- Parkeervakken – Grasbetontegels
- Beplanting – Gras
- Te verwijderen – Speeltoestel
- Riolering – Straatkolk

0 2 4 6 8m

OPMERKINGEN:

- Maten in meters, tenzij anders vermeld
- Materiaalmaten in mm, tenzij anders vermeld
- Peilmaten in meters t.o.v. NAP, tenzij anders vermeld
- Diameters in mm, tenzij anders vermeld

wijz.	datum	getekend	wijziging t.o.v. vorige versie
0.3	09-07-2026	MKe	Materiaal aangepast naar grasbetontegels
0.2	08-07-2026	MKe	Opmerkingen Luuk verwerkt
0.1	06-07-2026	MKe	Eerste uitgifte

Voorlopig ontwerp

Gemeente Waterland

Reconstructie Zuiderwouder Dorpstraat
Presentatietekening
-
-

opgesteld	M. Keller	par.	d.d. 06-07-2026	blad nr. 01 van 02 blad(en)
gecontroleerd	N. Visser	par.	d.d. 06-07-2026	formaat A0+
geautoriseerd	V. de Vries	par.	d.d. 06-07-2026	schaal 1:200

status CONCEPT versie 0.3 doc.nr P260011-TEK-VO-PR

C:\Users\MikaKeller\OneDrive - Keller Infra B.V\Kepa - Documenten\2026\P260011 - Dorpsstraat te Zuiderwoude\03. Tekeningen\01. VO\P260011-VO-PT-01-V01 Presentatietekening 08072026.dwg