



Blad 02A
SCHAAL 1 : 200

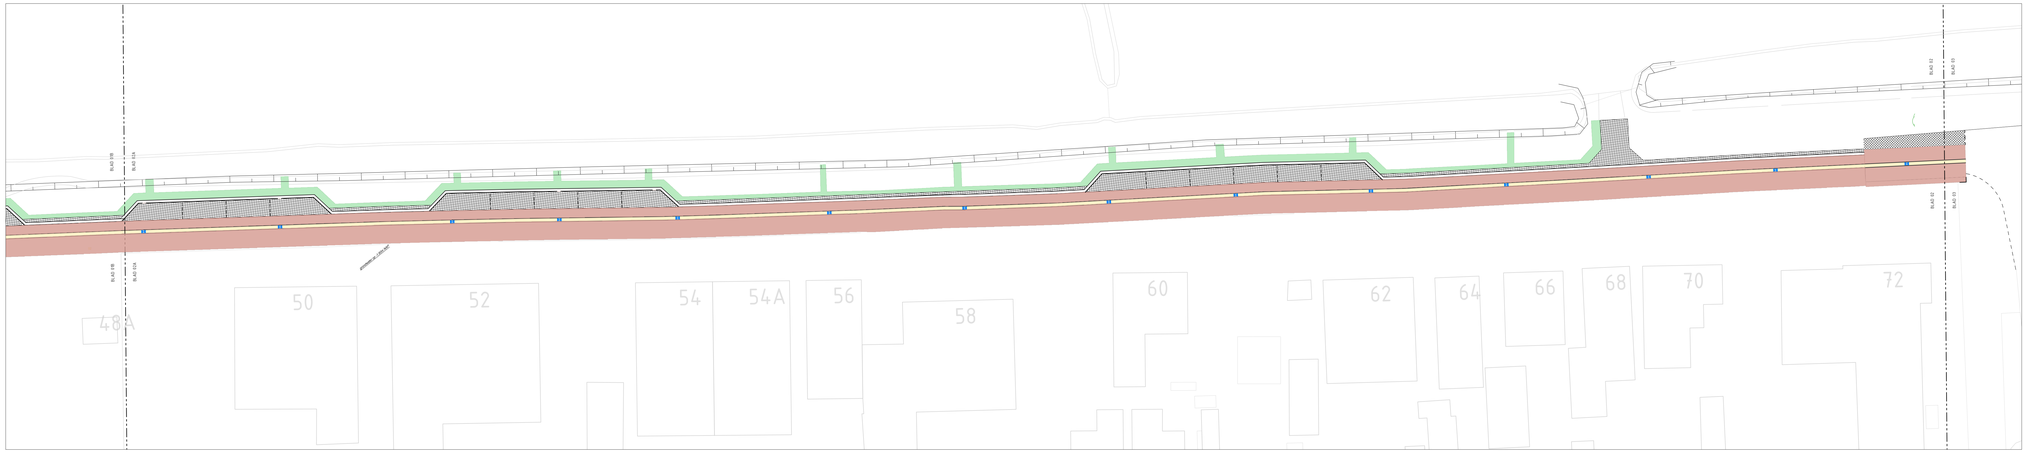

Blad 02B
SCHAAL 1 : 200

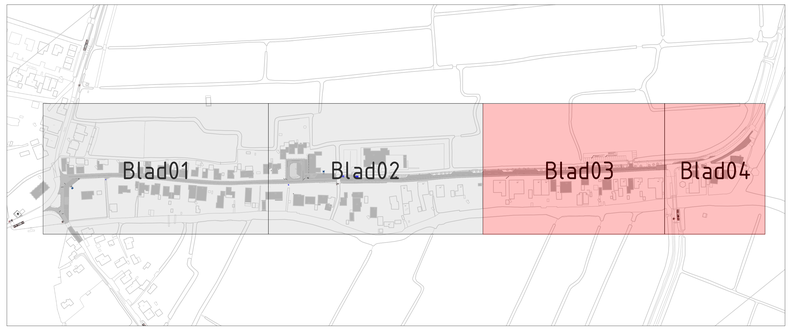

Verklaring

- Rijbaan — Betonstraatstenen Rood bruin
- Molgoot — Betonstraatstenen Geel
- Parkeervakken — Grasbetontegels
- Beplanting — Gras
- Te verwijderen — Speeltoestel
- Riolering — Straatkolk

OPMERKINGEN:

- Maten in meters, tenzij anders vermeld
- Materiaalmaten in mm, tenzij anders vermeld
- Peilmaten in meters t.o.v. NAP, tenzij anders vermeld
- Diameters in mm, tenzij anders vermeld

wijz.	datum	aanleiding	wijziging t.o.v. vorige versie
0.3	09-07-2026	MKe	Materiaal aangepast naar grasbetontegels
0.2	06-07-2026	MKe	Opmerkingen Luuk verwerkt
0.1	06-07-2026	MKe	Eerste uitgifte

Voorlopig ontwerp

Gemeente Waterland

Reconstructie Zuiderwouder Dorpstraat

Presentatietekening

–

–

opgesteld	M. Keller	par.	d.d. 06-07-2026	blad nr. 02 van 02 bladen
gecontroleerd	N. Visser	par.	d.d. 06-07-2026	formaat A0+
geautoriseerd	V. de Vries	par.	d.d. 06-07-2026	schaal 1:200

status CONCEPT versie 0.3 doc.nr. P260011-TEK-VO-PR

0 2 4 6 8m

C:\Users\MKeller\OneDrive - Keller bthv B.V\Kepa - Documenten\2026\P260011 - Dorpsstraat te Zuiderwoude\03. Tekeningen\01. VO\P260011-VO-PT-01-V01 Presentatietekening 08070526.dwg