




- Plangebied**  
 Grens plangebied
- Bestemmingen**  
 Bestemmingen  
 R-1 Recreatie - 1  
 R-2 Recreatie - 2  
 R-3 Recreatie - 3  
 R-4 Recreatie - 4  
 WA Water
- Dubbel bestemmingen  
 WS-WK Waterstaat - Waterkering
- Aanduidingen**  
 Gebiedsaanduidingen  
 milieuzone - geurzone  
 V-D-1 vrijwaringszone - dijk - 1  
 V-D-2 vrijwaringszone - dijk - 2
- Funcieaanduidingen  
 Grens funcieaanduiding  
 (bw) bedrijfswoning  
 (h.c.2) horeca tot en met horecacategorie 2  
 (K) kantoor
- Maatvoering  
 Grens maatvoering  
 maximale goot- en bouwhoogte (m)

<b>OPDRACHTGEVER</b> Gemeente Waterland		SCHAAL 1:2000		
PROJECT Bestemmingsplan camping-jachthaven Uitdam		TEKENAAR S. Israël		
IMRONUMMER : NLIMRO :		PROJECTLEIDER S.B.W. Hammink		BLAD IN BLADEN 1-1
STATUS : DATUM :		TEKENINGNUMMER 184805		FORMAAT A1
Voorontwerp : 04-05-2009	Oranieweep : 21-01-2010	ORANIEWOUD OOSTERHOUT Berkelweg 7 4900 AA Oosterhout		postbus 40 tel. (0)1621 487000 fax (0)1621 451141
Vaststelling : 18-02-2010		HEERENVEEN DEVENTER ALMERE CAPELLE AD IJSEL OOSTERHOUT		

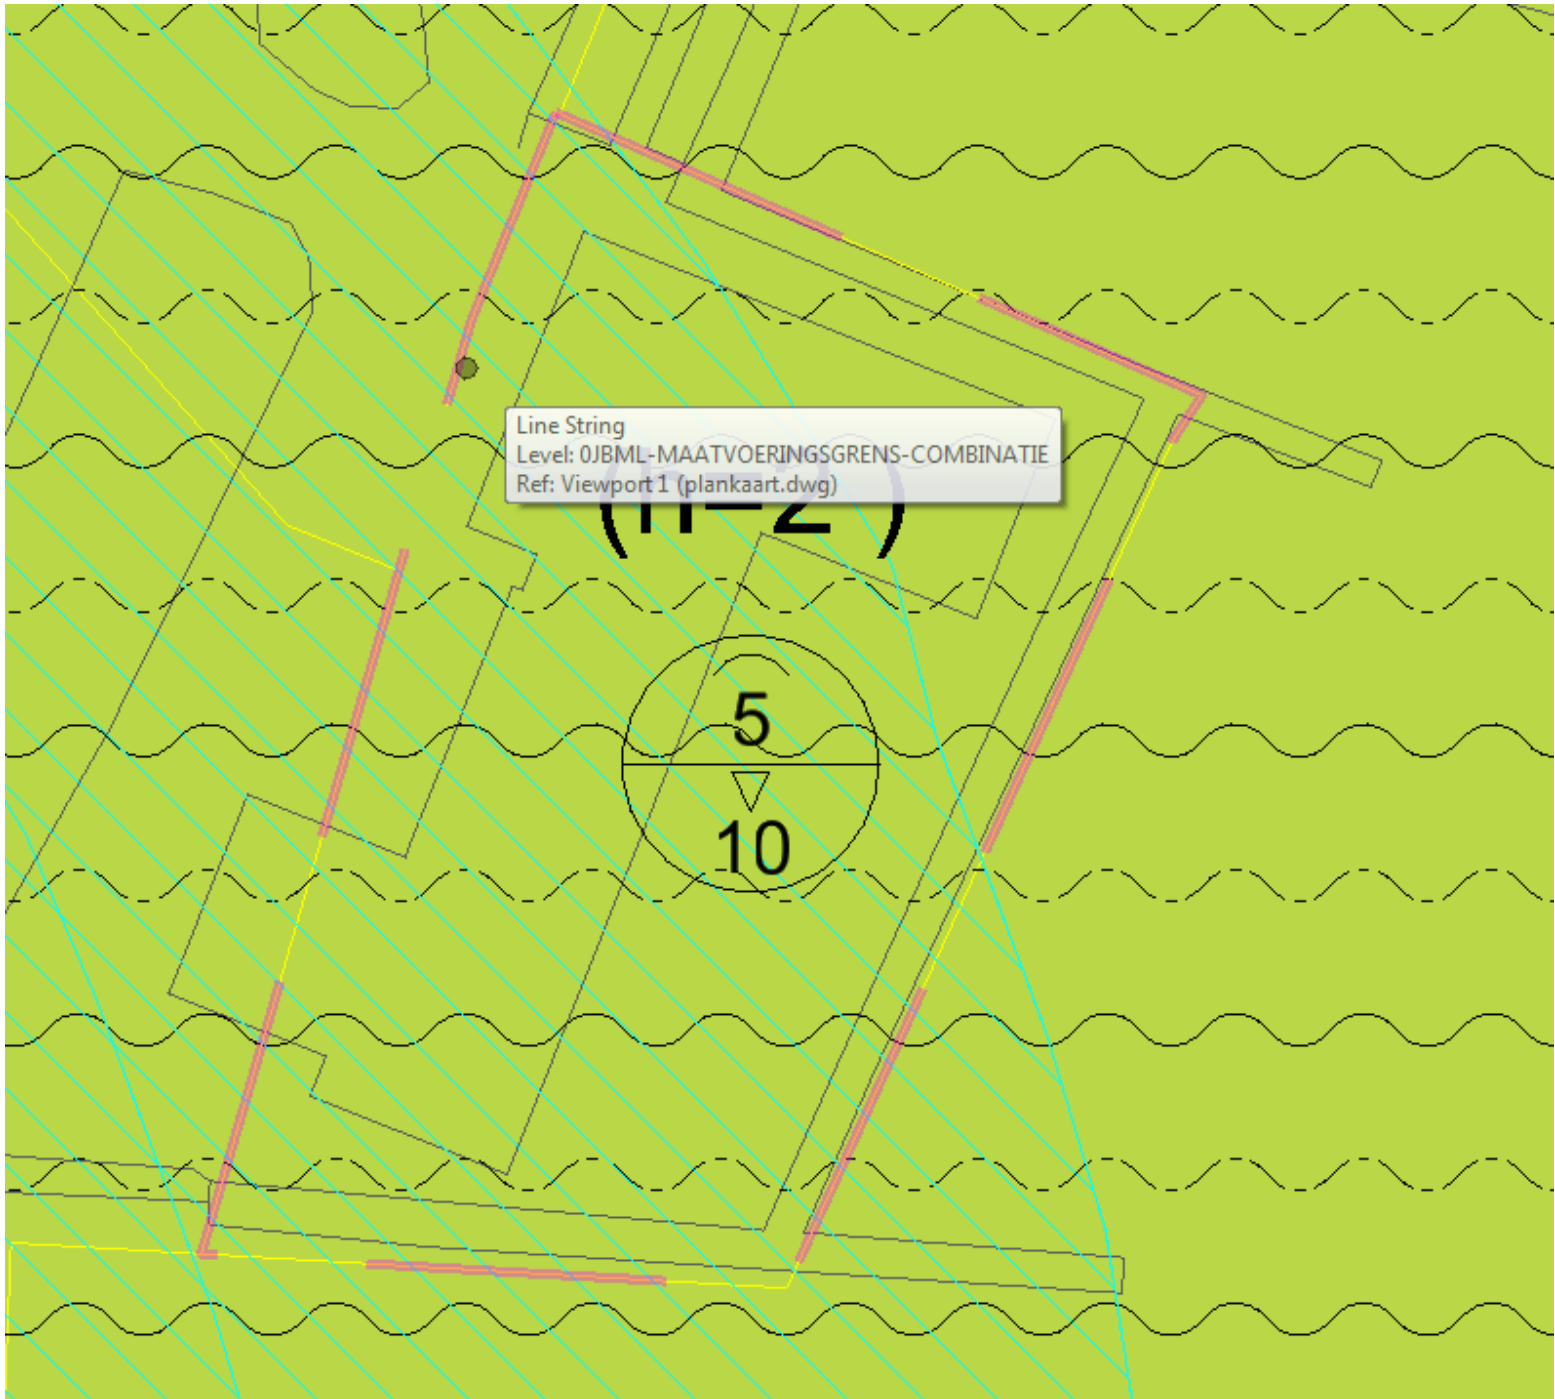

Line String  
Level: 0JBML-MAATVOERINGSGRENS-COMBINATIE  
Ref: Viewport 1 (plankaart.dwg)

