


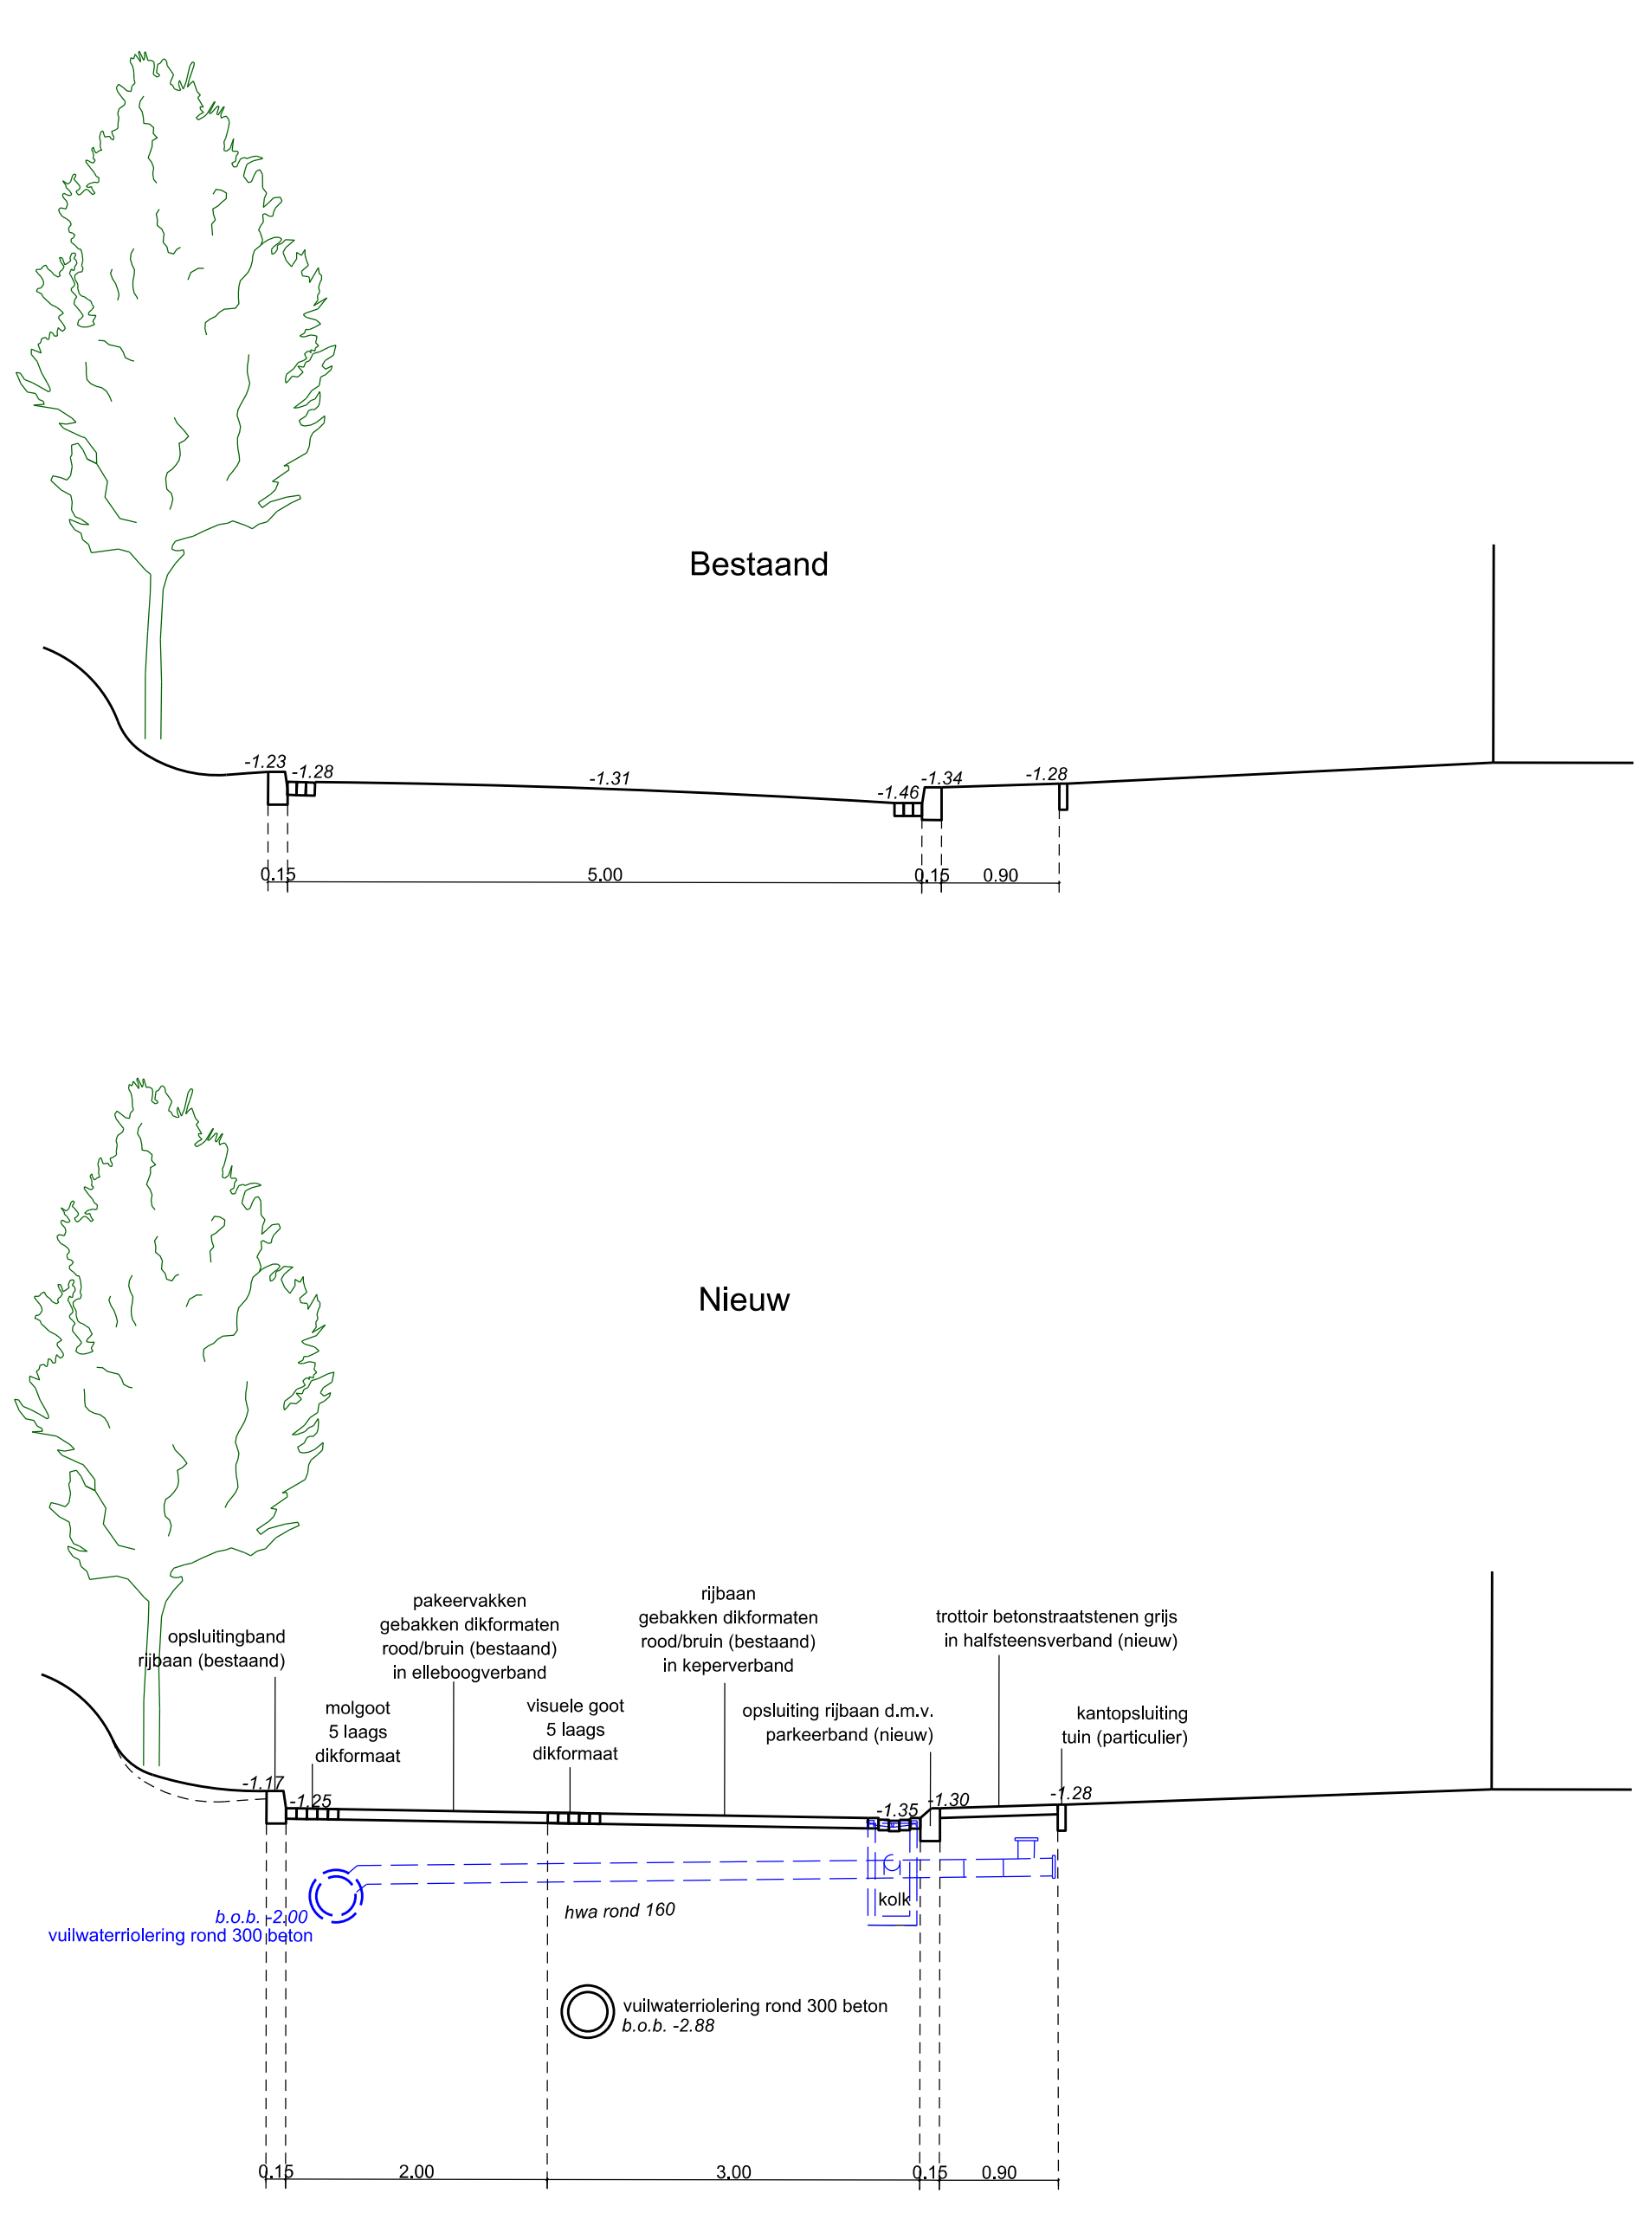

Zonneweg 2 t/m 14



legenda

verhardingen

- gobakken dikformaten roodbruin (bestaand) keperverband in rijbaan
- gobakken dikformaten roodbruin (bestaand) elleboogverband in parkeervakken
- gobakken dikformaten geel (nieuw) keperverband drempelplateau
- betonstraatstenen keilformat grijs (nieuw) halfsteensverband in trottoir
- betonstraatstenen keilformat zwart/wit in drempeloprit (nieuw)
- opsluitband rijbaan/trottoir
- parkeerband t.b.v. opritten/garages

diversen


- brandkraan
- locatie afvalinzameling
- lichtmast (bestaand)
- uitrit/garage
- kadastrale grens met Provincie
- werkgrens
- verankerde damwandconstructie

GROEN

- gras
- beplanting
- boom

RIOLERING

- goot met straatkolk
- inspectieput (bestaand)
- inspectieput met rioolbuis (nieuw)
- mogelijkheid voor aansluiten hemelwater particulieren

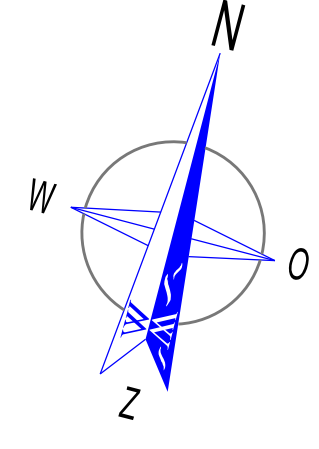

Nr.	Omschrijving wijziging	Datum	Gen.	Ger.	Datum vers.

Plaatsnaam	Schaal	Formaat
IJpendam	1:200	A-0
Werk	Tekening	Bladz.
Herinrichting Zonneweg	AFD-JMMDD	02
Onderswerp	Get.	Ch. v.d. Zant
Definitief ontwerp - FASE 2	Werkz.	Datum
		19 nov 2018