



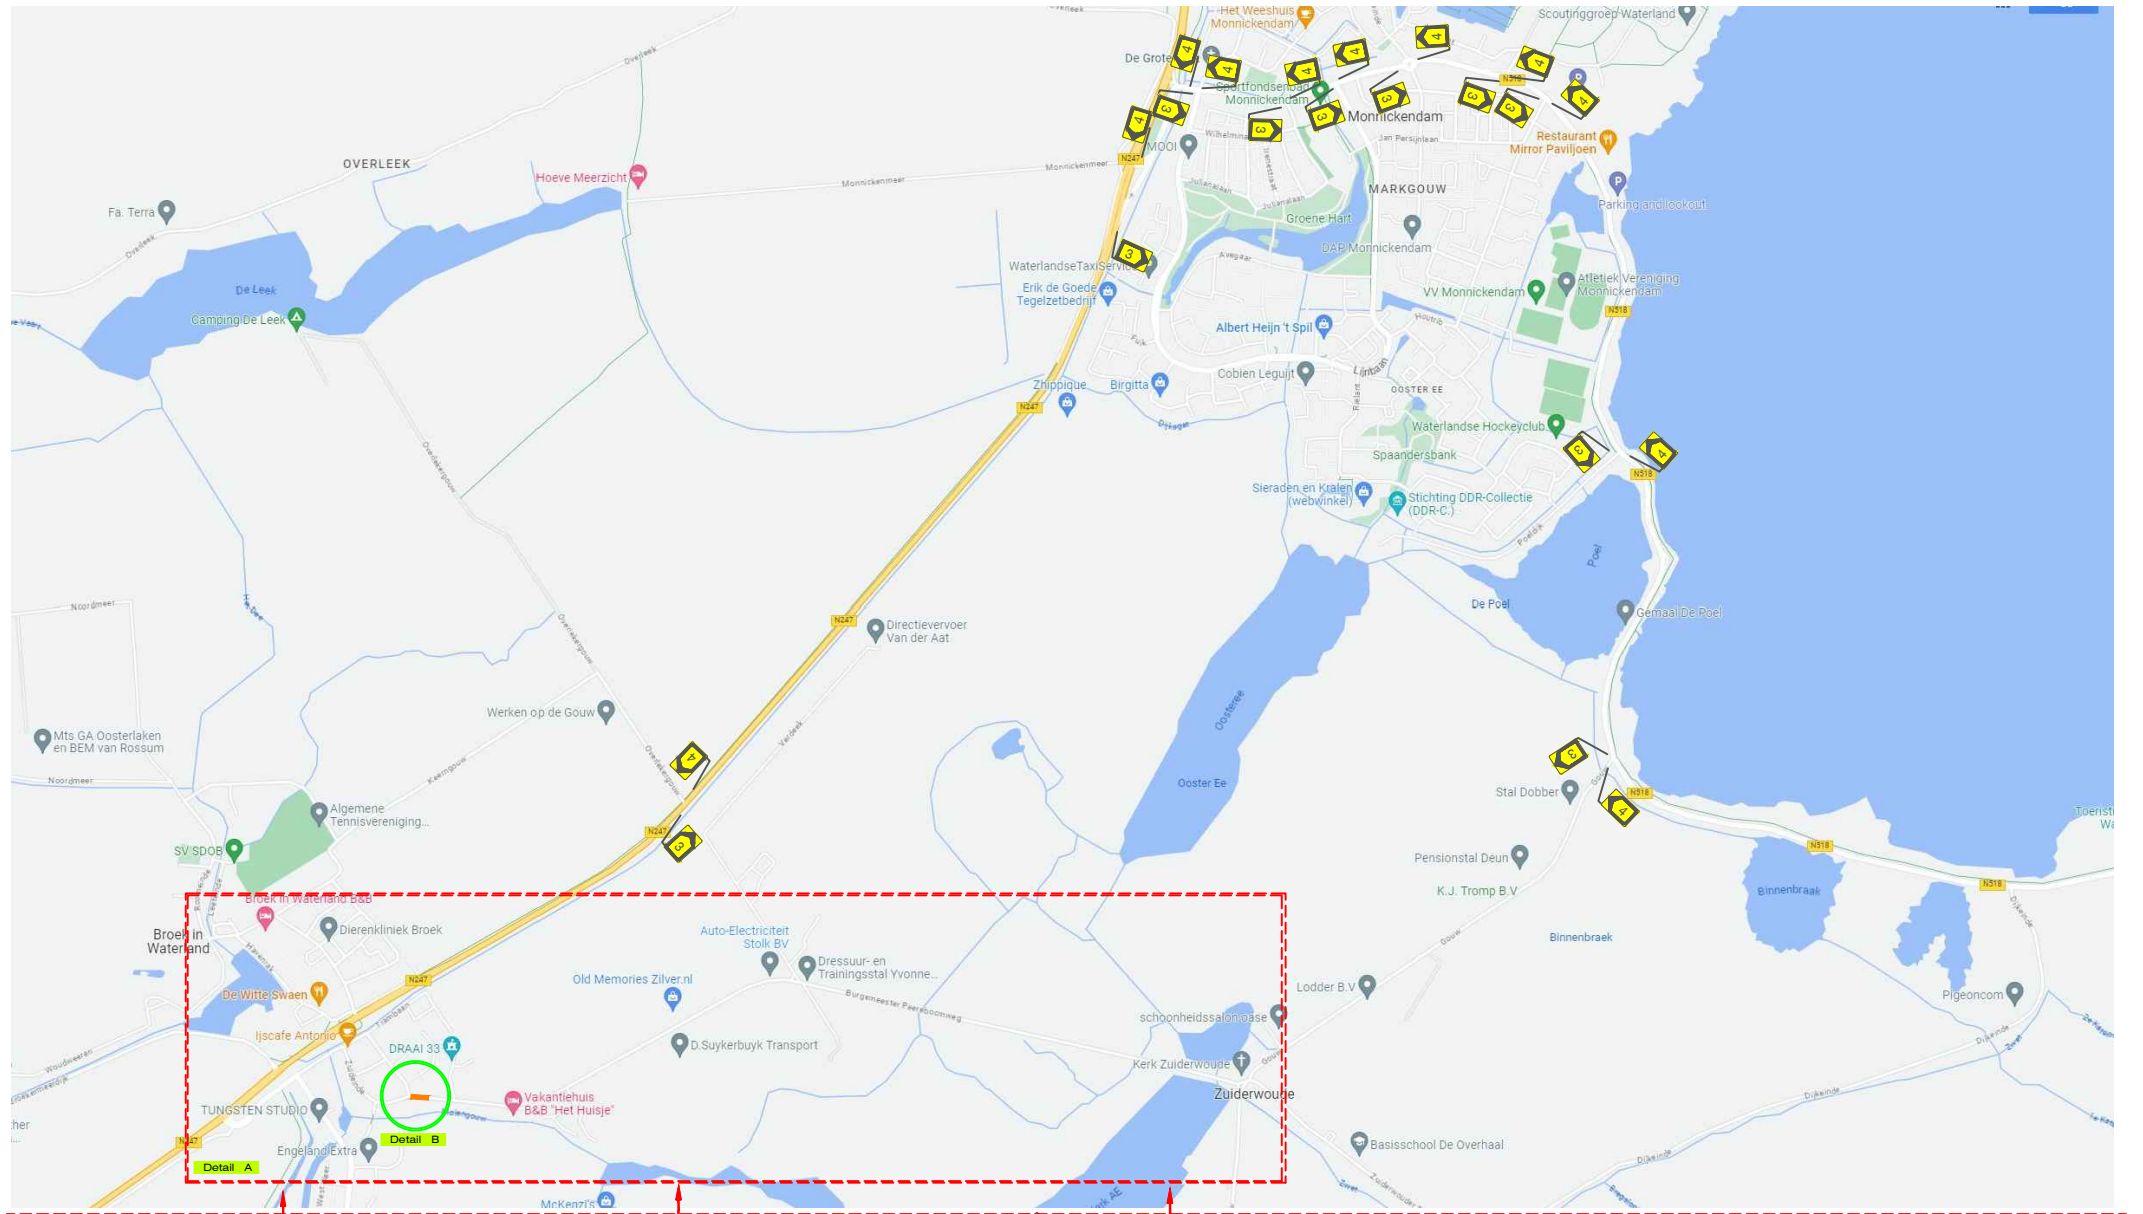


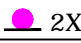



Detail B

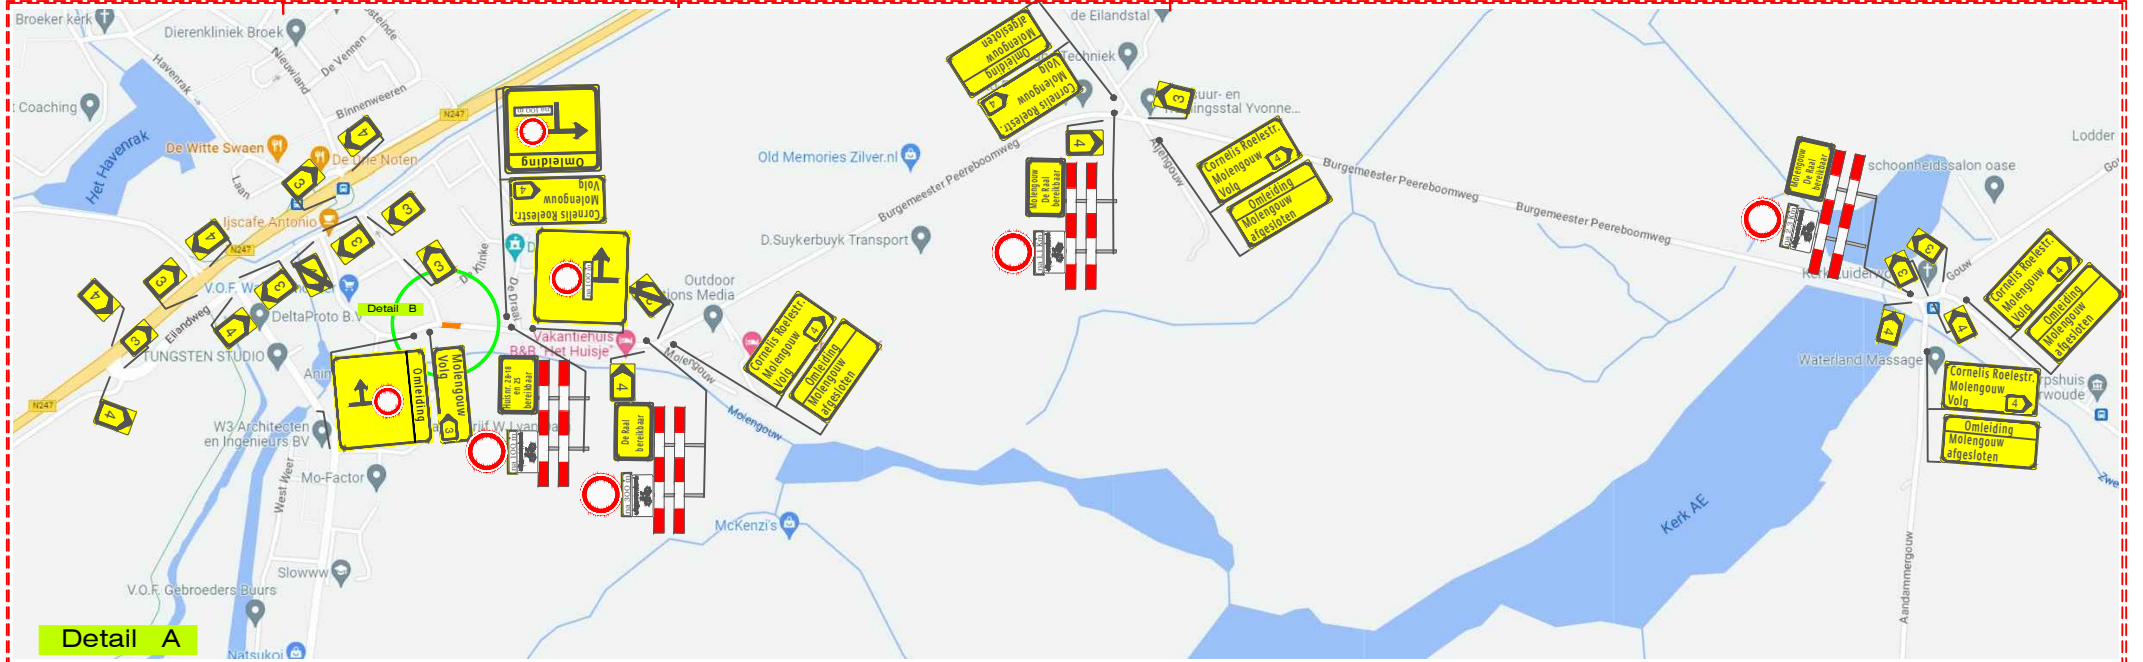

Detail A



Detail A

Legenda:  Werkvakruimte  Bakens (ca. 15m)  Molengouw afgesloten van ... / ... t/m ... / ...  2X	 	Opdrachtgever: 	Project: Molengouw nr. 16 te Broek in Waterland
		Versluys verkeerstechniek bv Boddegraven - Rotterdam - Vijfhuizen	Onderdeel: Verkeersmaatregelen / Afsluiting Aard werkzaamheden opdr.gever: Voskuilen K54368 Getekend : D.Sanaye Datum : 10-05-2023 Gecontroleerd : S. Lundin Datum : 10-05-2023 Referentienr. : - Tekeningnummer: 323-01372.a-01 Formaat: A3 Schaal: 1:100 Status: Concept Plaatsing conform CROW 96a en 96b - Conflicterende bebording / bewegwijzering afdekken