






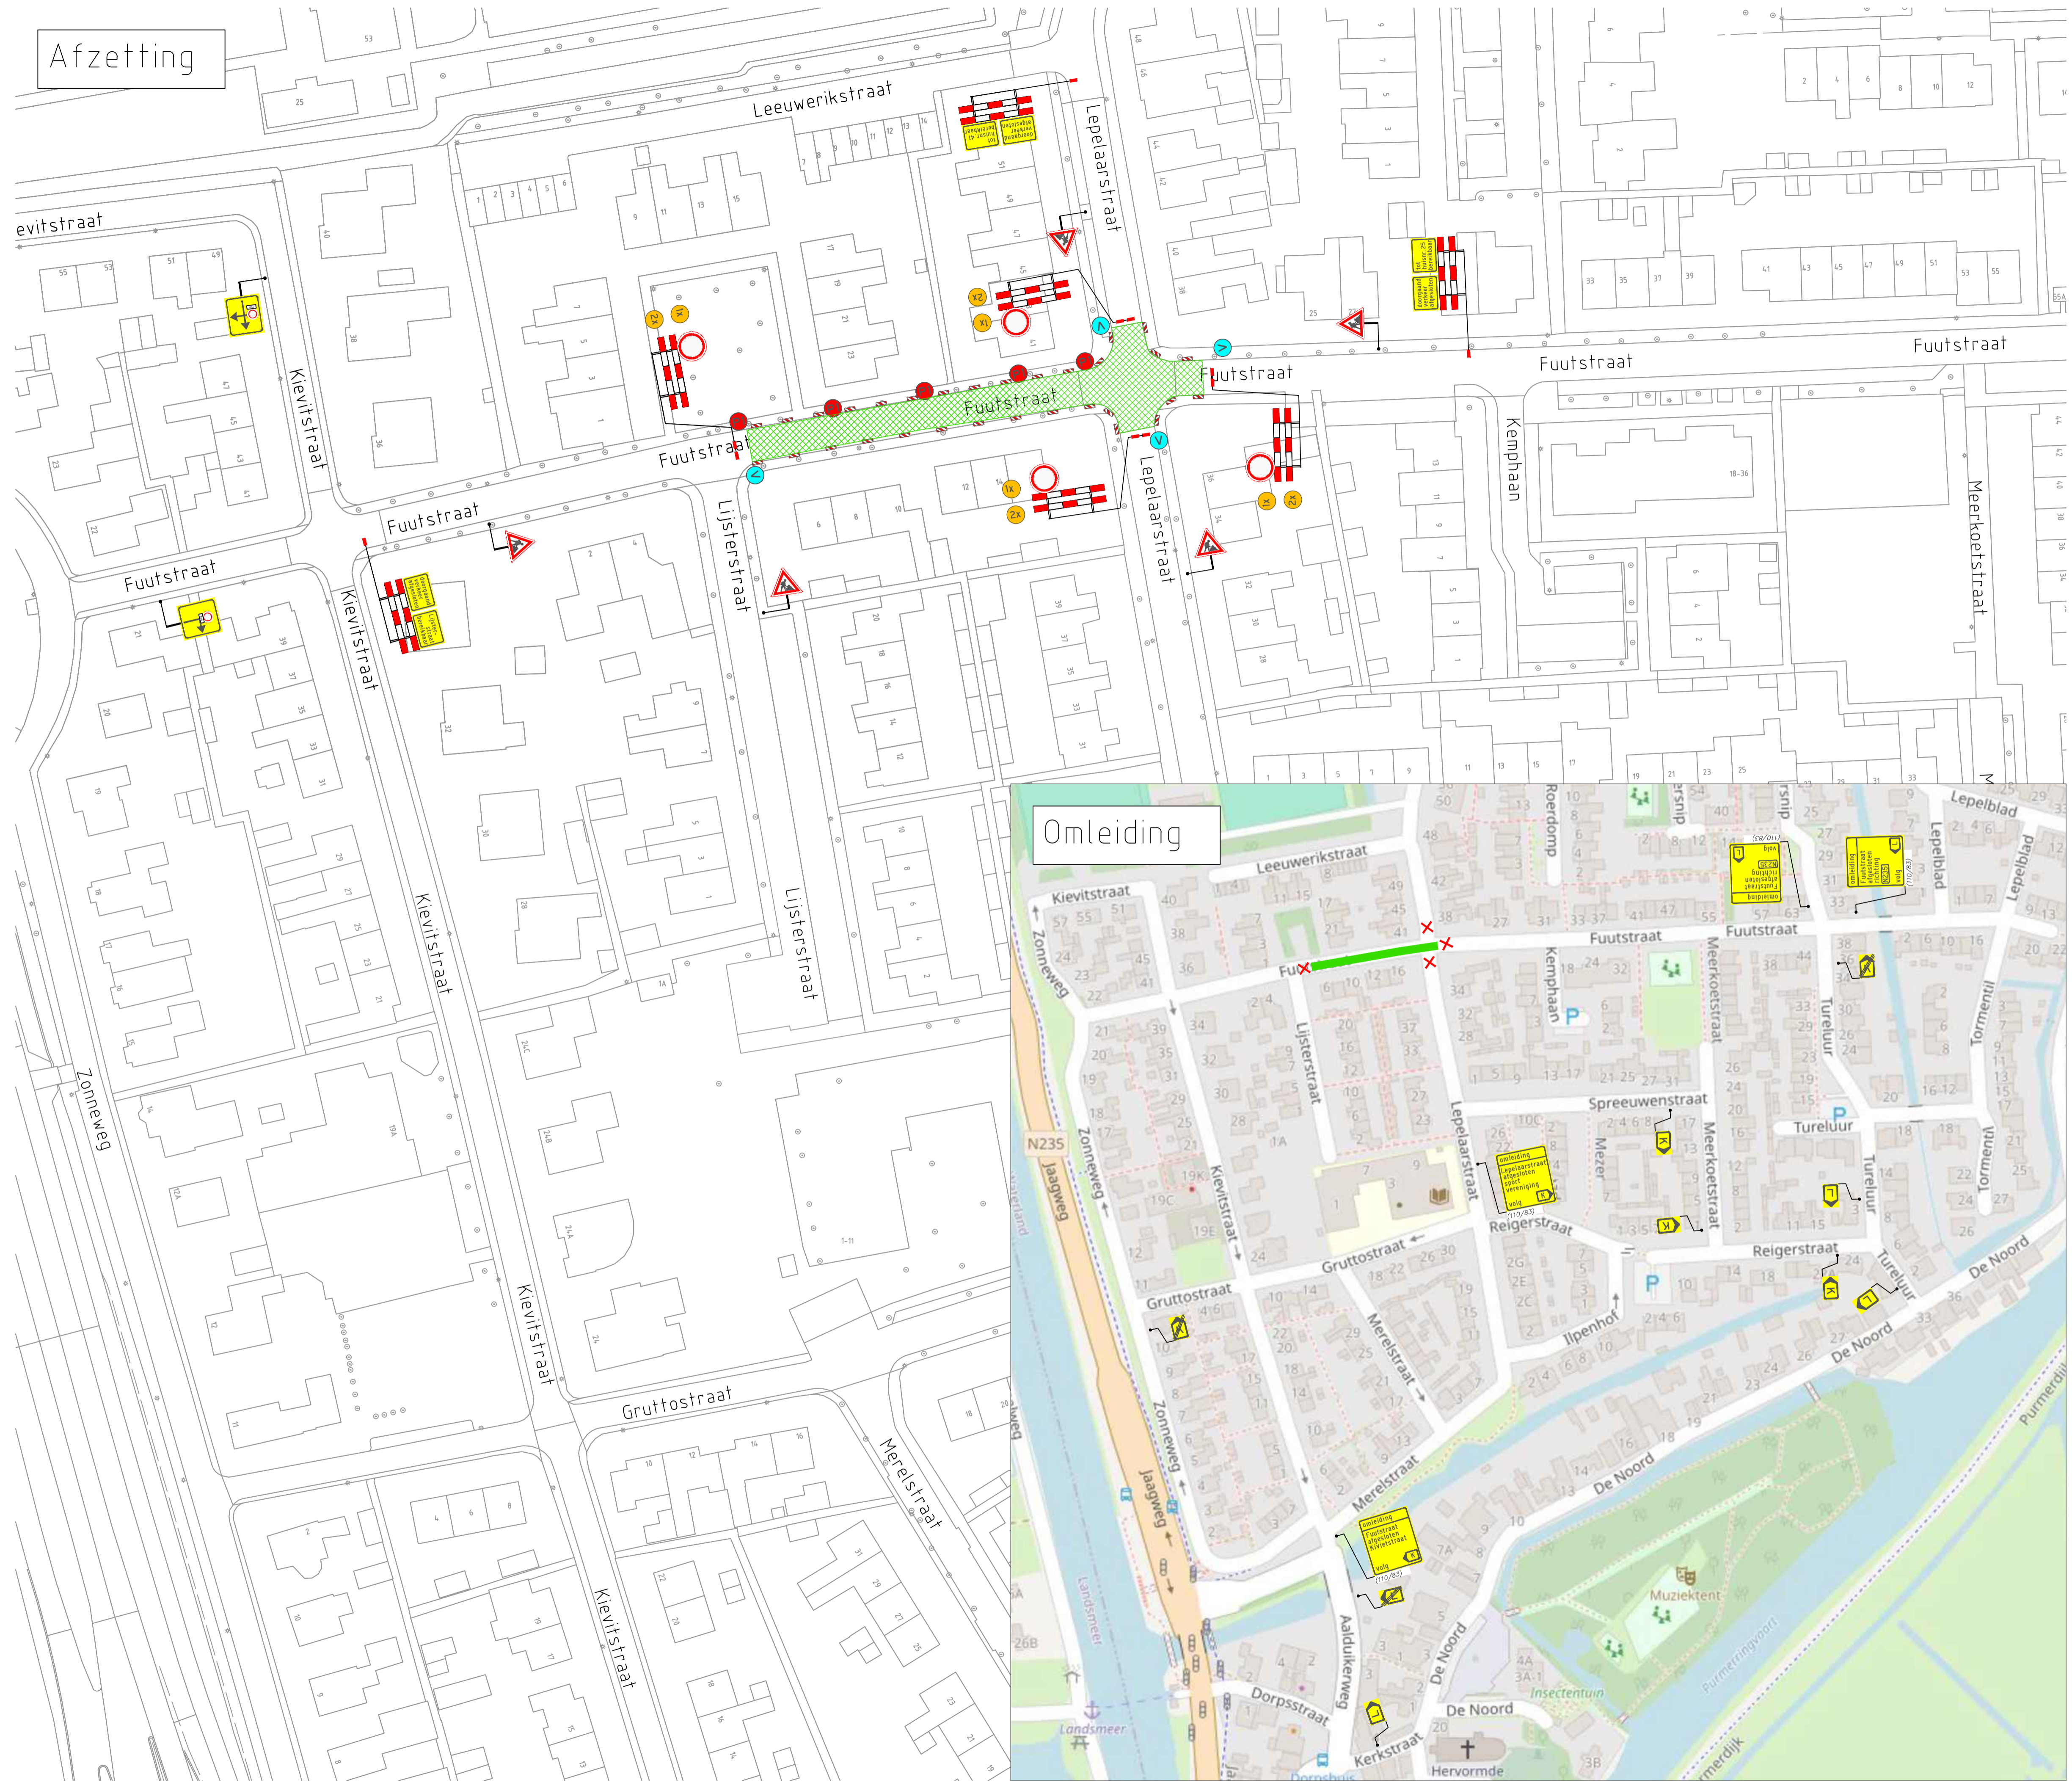


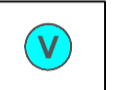



Afzetting

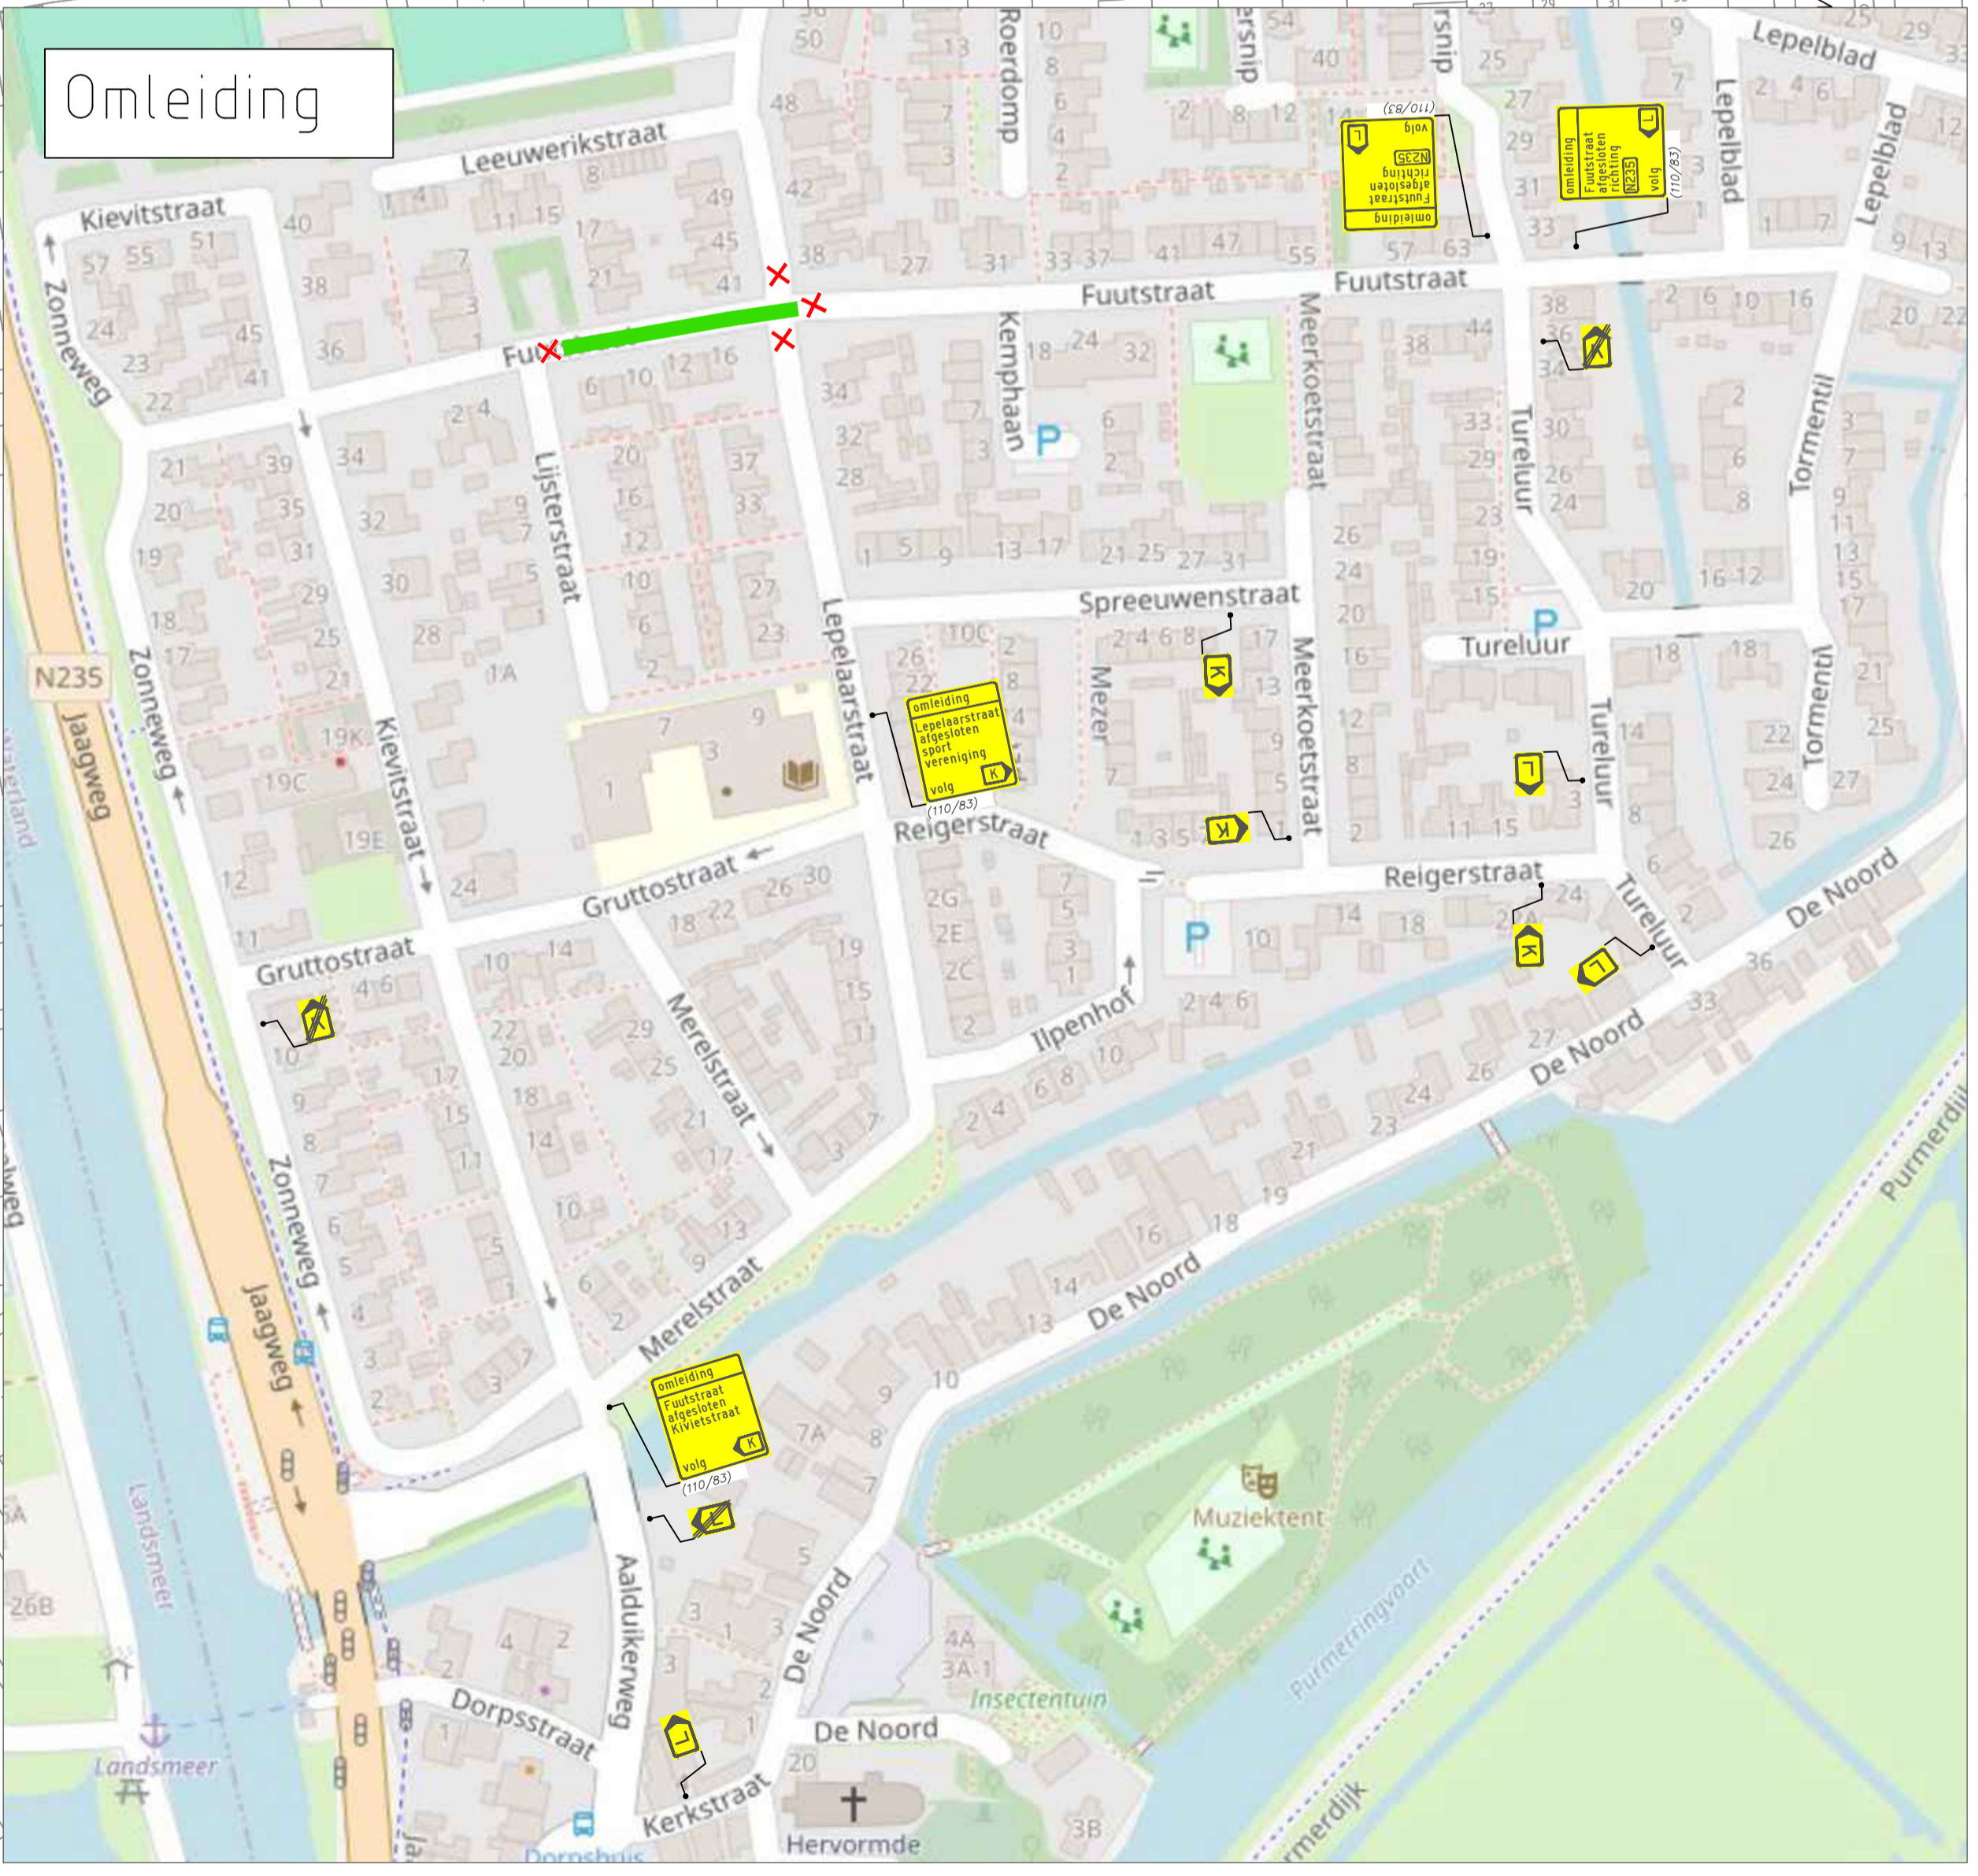

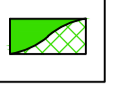Omleiding



VERKLARING

-  Werkvak
-  Schrikhek
-  Geleidebaken
-  Letterafmeting tekstbord
-  Routebord
-  Parkeerverboden
-  Vooraankondiging
-  Afsluiting
- 
- 

A	08-04-2025	Concept	A. de Leeuw	N. Hammouch
Wijziging	Datum	Omschrijving	Tekenaar	Controle

Opdrachtgever:



Gebr. van Egdom & Zn.
 Verkeerswerken
 Diederik Sonoyweg 7
 1509 BR Zaandam
 tel: 06-22491636
 E-mail: info@HvEverkeer.nl
 Website: www.HvEverkeer.nl



Project:	Fuitstraat Lepelaarstraat Ilpendam
Onderdeel:	Toepassen tijdelijke verkeersmaatregelen Fase 2
Formaat:	Schaal:
A1	n.v.t.
Tekening nummer:	25.1.193.2-A