



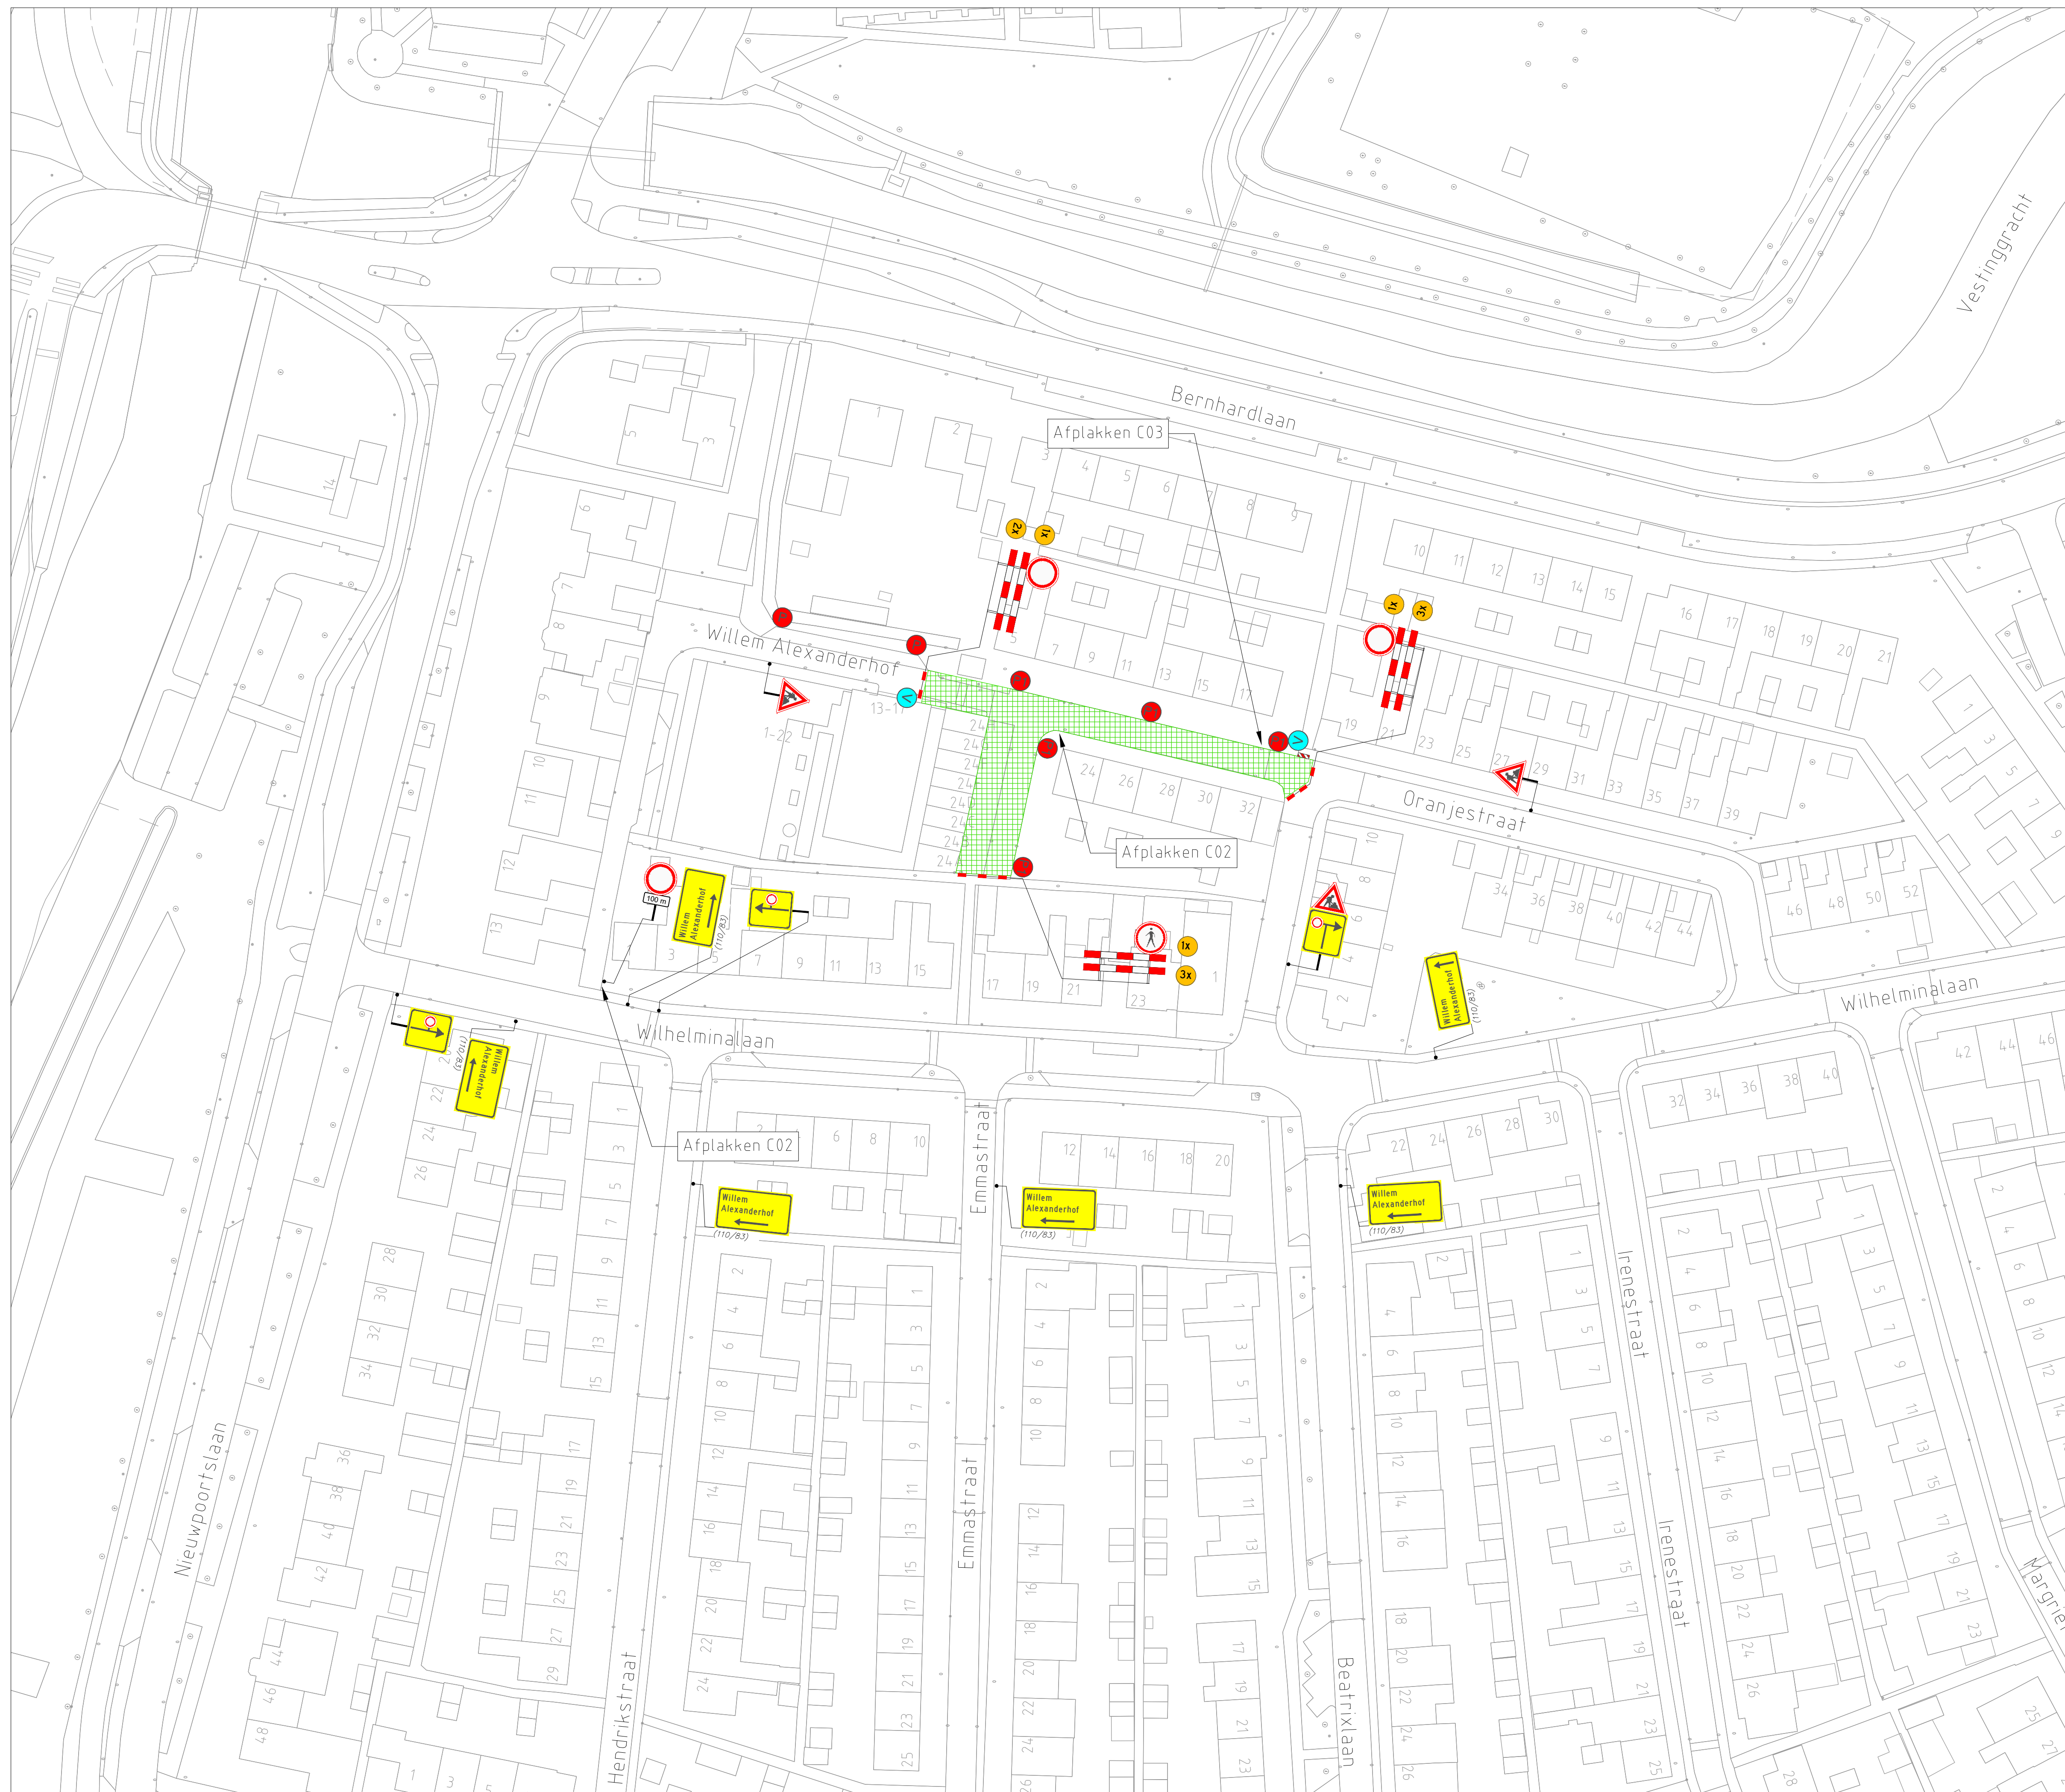

VERKLARING



Werkvak

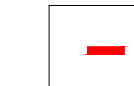

Schrikhek



Geleidebaken



Letterafmeting tekstbord



Voor aankondiging



Parkeerverboden



Parkeerverboden



OPMERKING:

- x In-en uitritten iom bewoners.
- x Woningen bereikbaar dmv loopschotten.
- x Extra parkeerverboden tbv keren / passeren.

A	12-10-2026	Definitief	P. Doodeman	A. de Leeuw
Wijziging	Datum	Omschrijving	Tekenaar	Controle

Opdrachtgever:

VAN GEEMEN GRONINGEN
WEGEN
WATER

Gebr. van Egdom & Zn.
Verkeerswerken
Diederik Sonoyweg 7
1509 BR Zaandam
tel: 06-22491636
E-mail : info@HvEverkeer.nl
Website : www.HvEverkeer.nl



Project: Oranjestraat Monnickendam

Onderdeel: Toepassen tijdelijke verkeersmaatregelen

Forma
A1

	Schaat
	n.v.t.

Tekening
nummer: 26.1.564.1-A